




C - FAÇANA LATERAL ESQUERRA

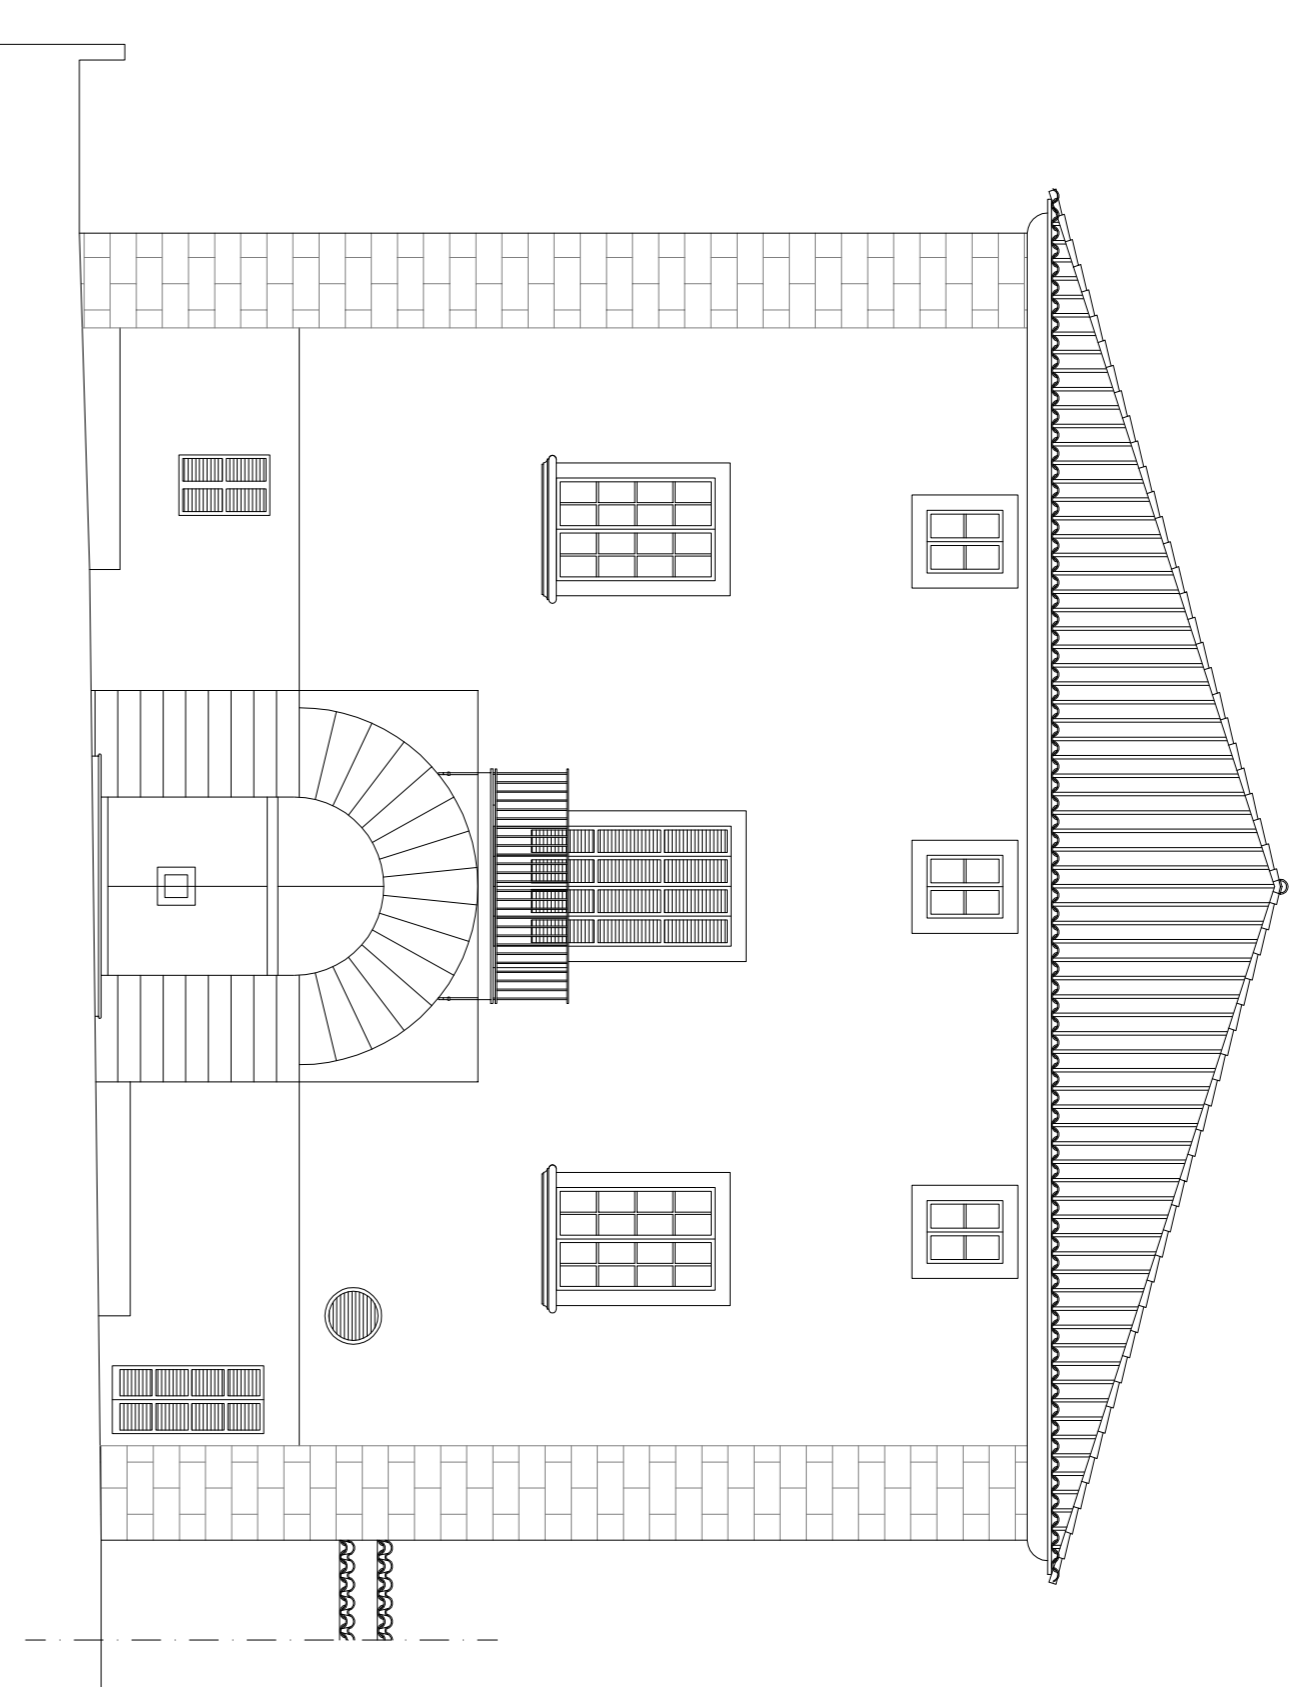

A - FAÇANA PRINCIPAL

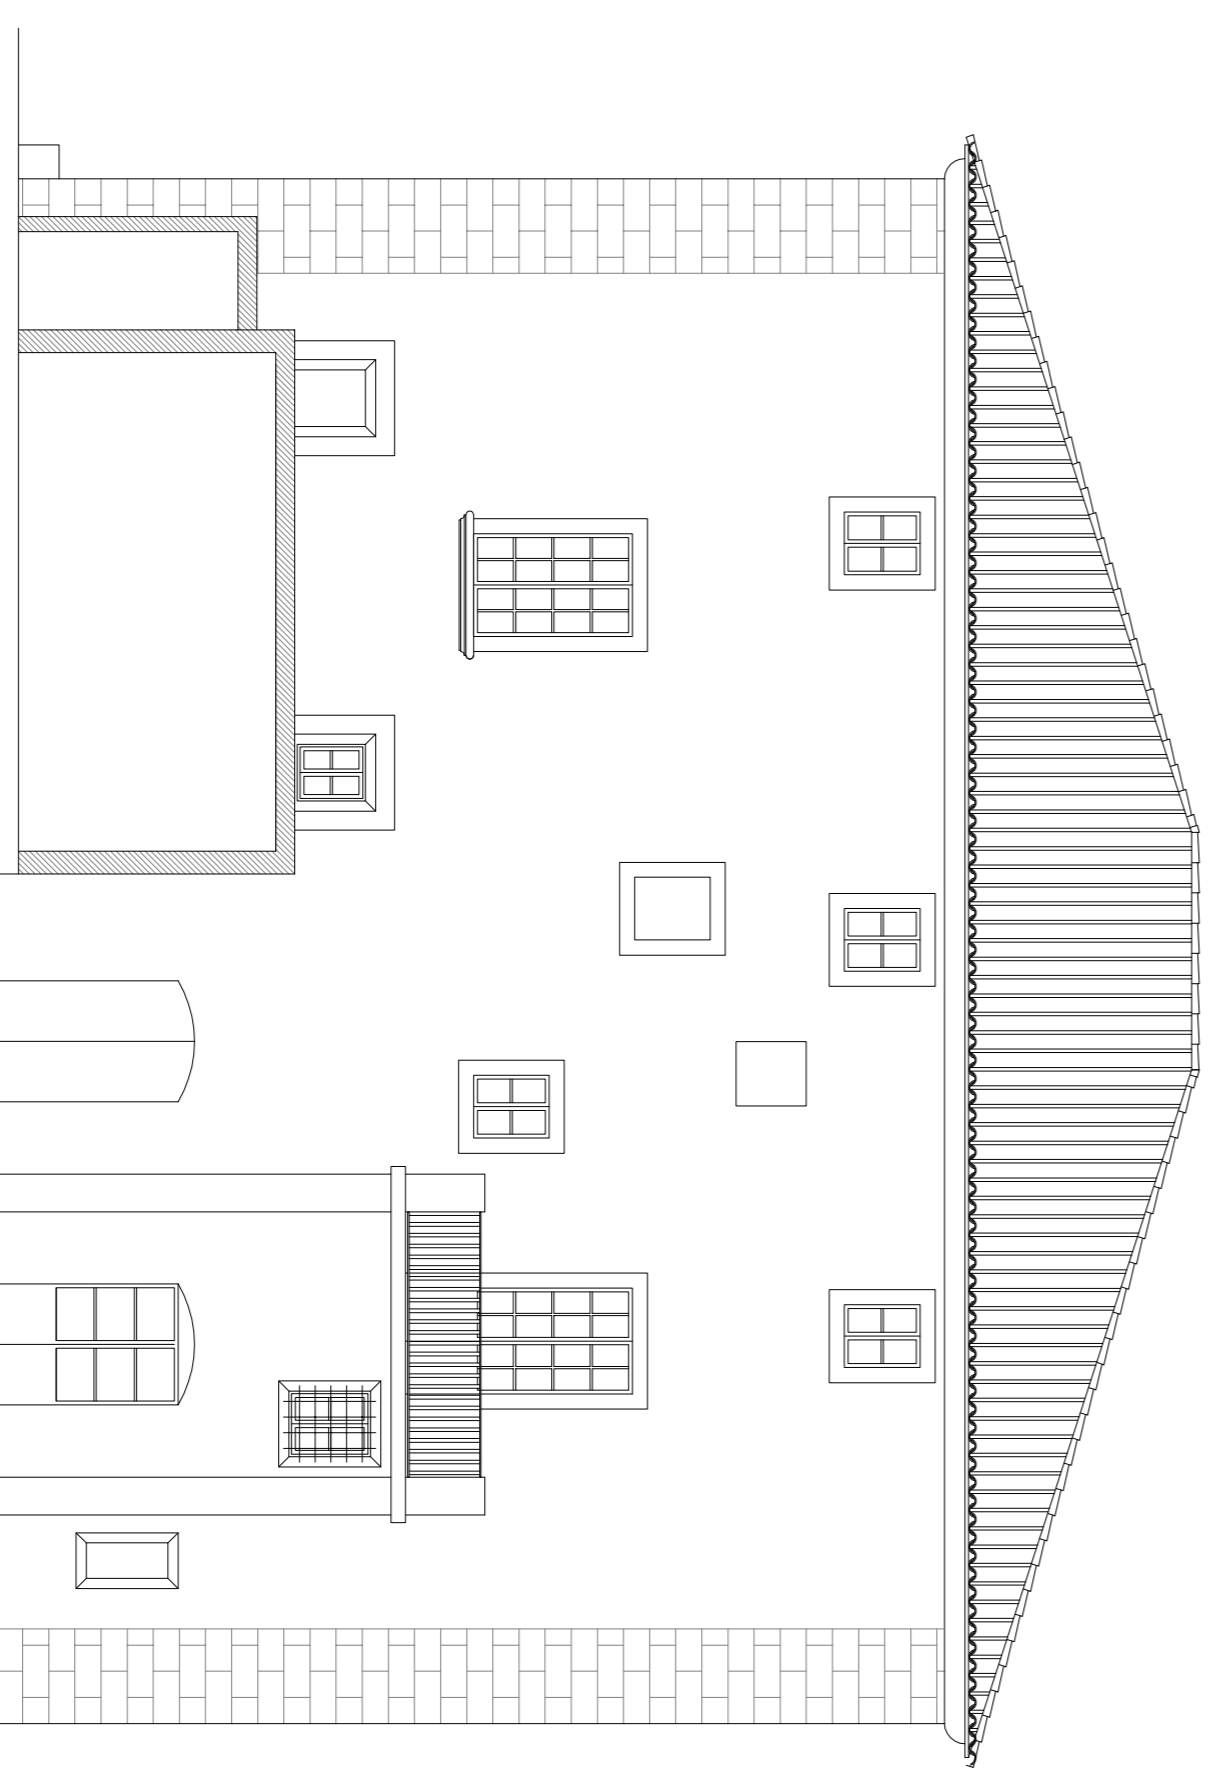

D - FAÇANA LATERAL DRETA

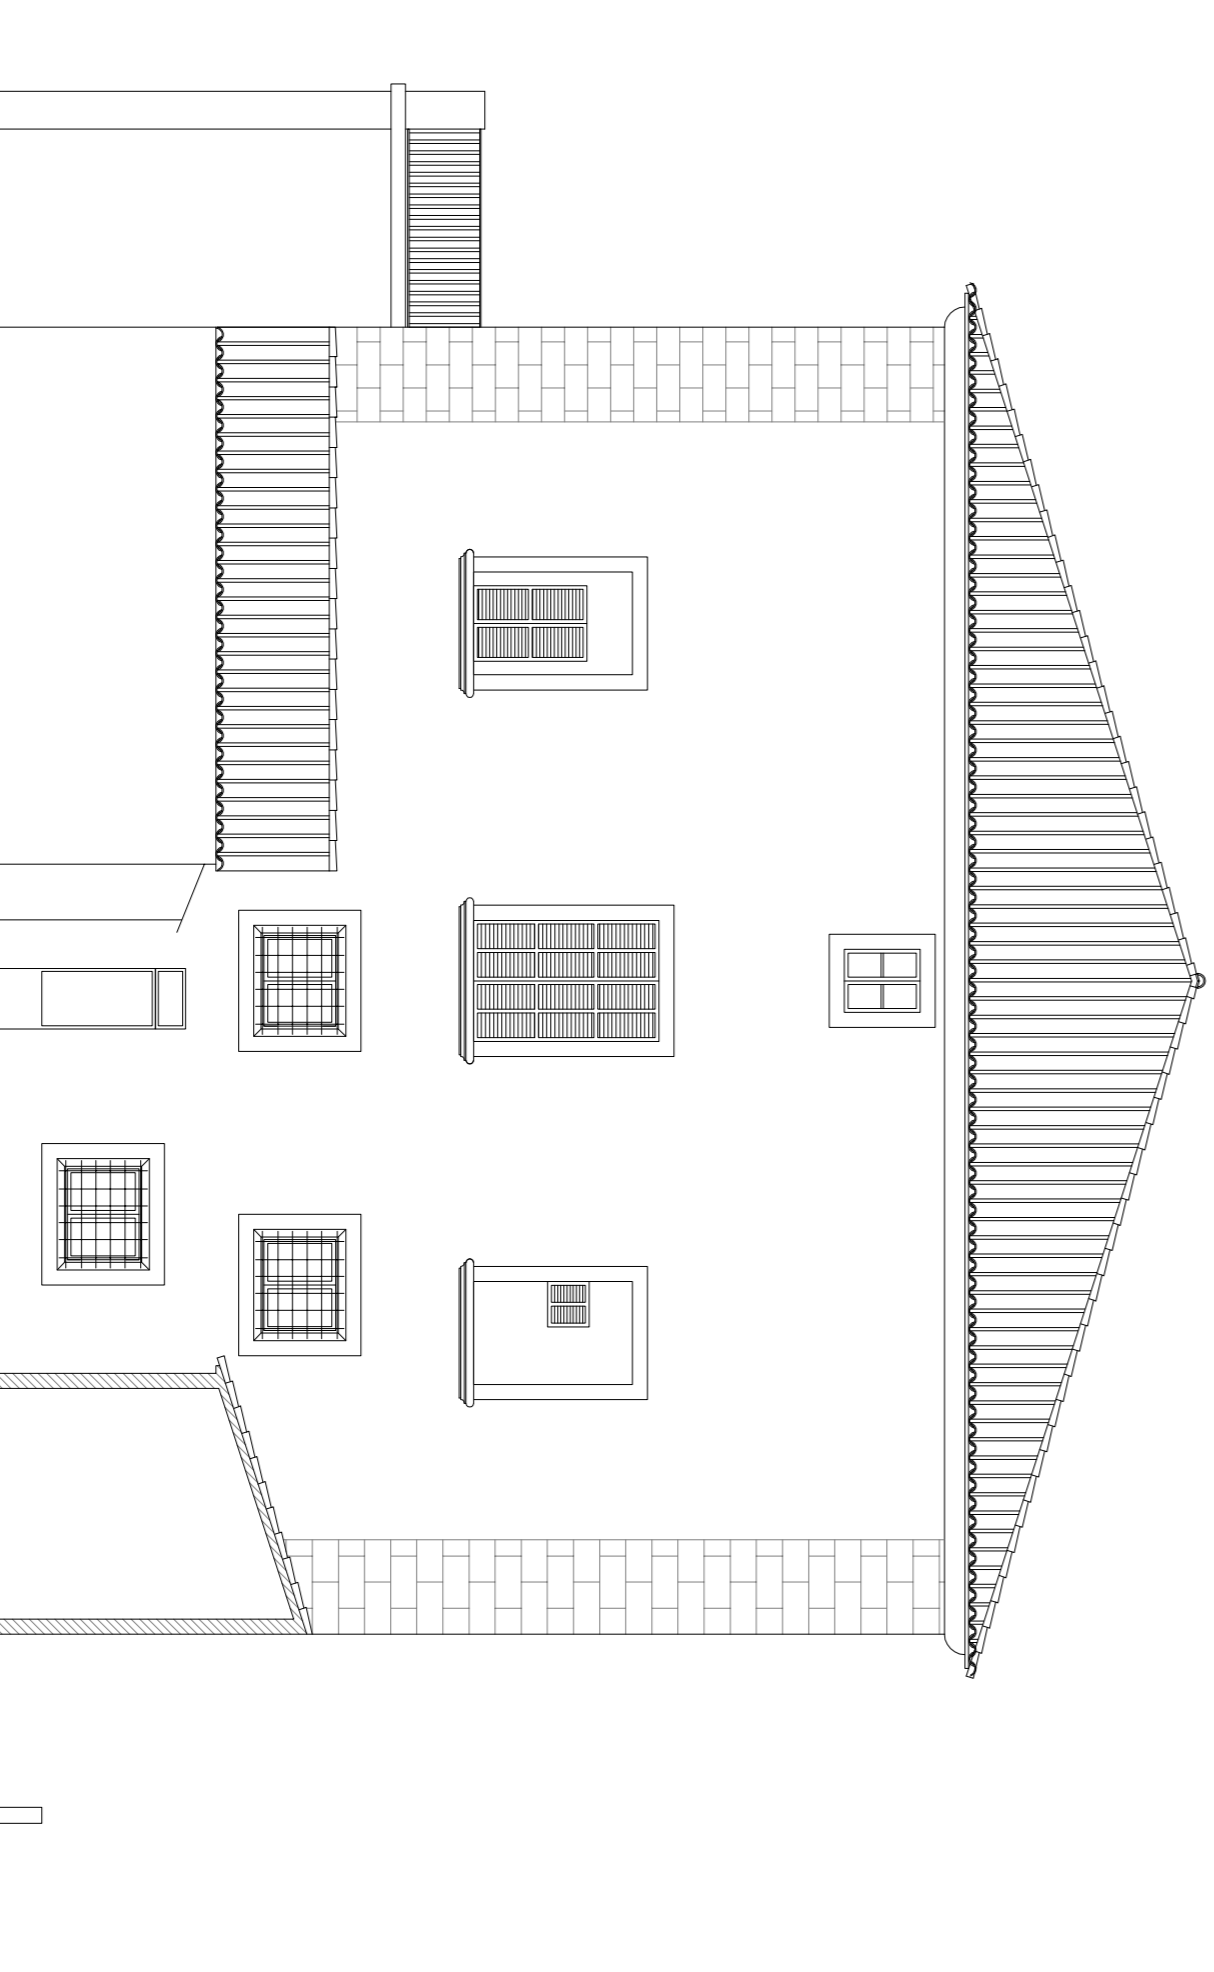

B - FAÇANA POSTERIOR



Departament de Benestar Social
Institut Mallorquí d'Afers Socials

PROJECTE:
BÀSIC I EXECUTIU
DE REFORMA I
CANVI DE COBERTA
EDIFICI SON LLINAS

SITUACIÓ:
Carril de Ca l'Ardiaca, 9, 07010 Palma
PROJECTION:
Institut Mallorquí d'Afers Socials
Servei d'arquitectura

ARQUITECTE:
Raul Ferrera Ques
ARQUITECTE TÈCNIC:
Margalida Horrach Bennasar

PLANO:
FAÇANES
ESTAT ACTUAL

ESCALA:
1/100
DATA:
maig 2009
PLANO: EA 03