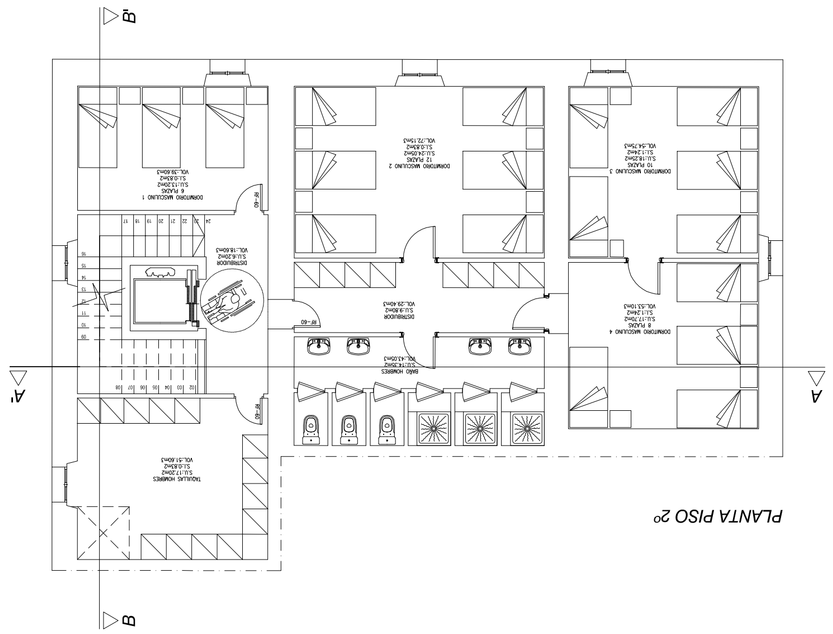

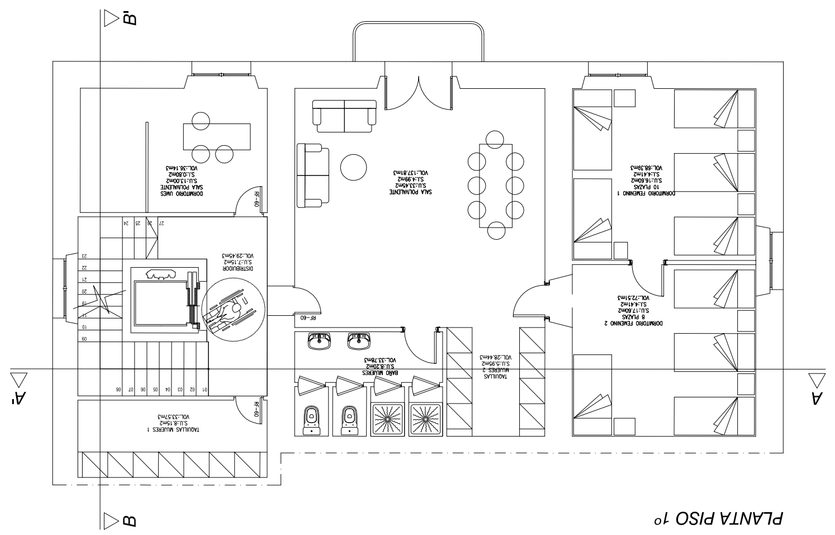

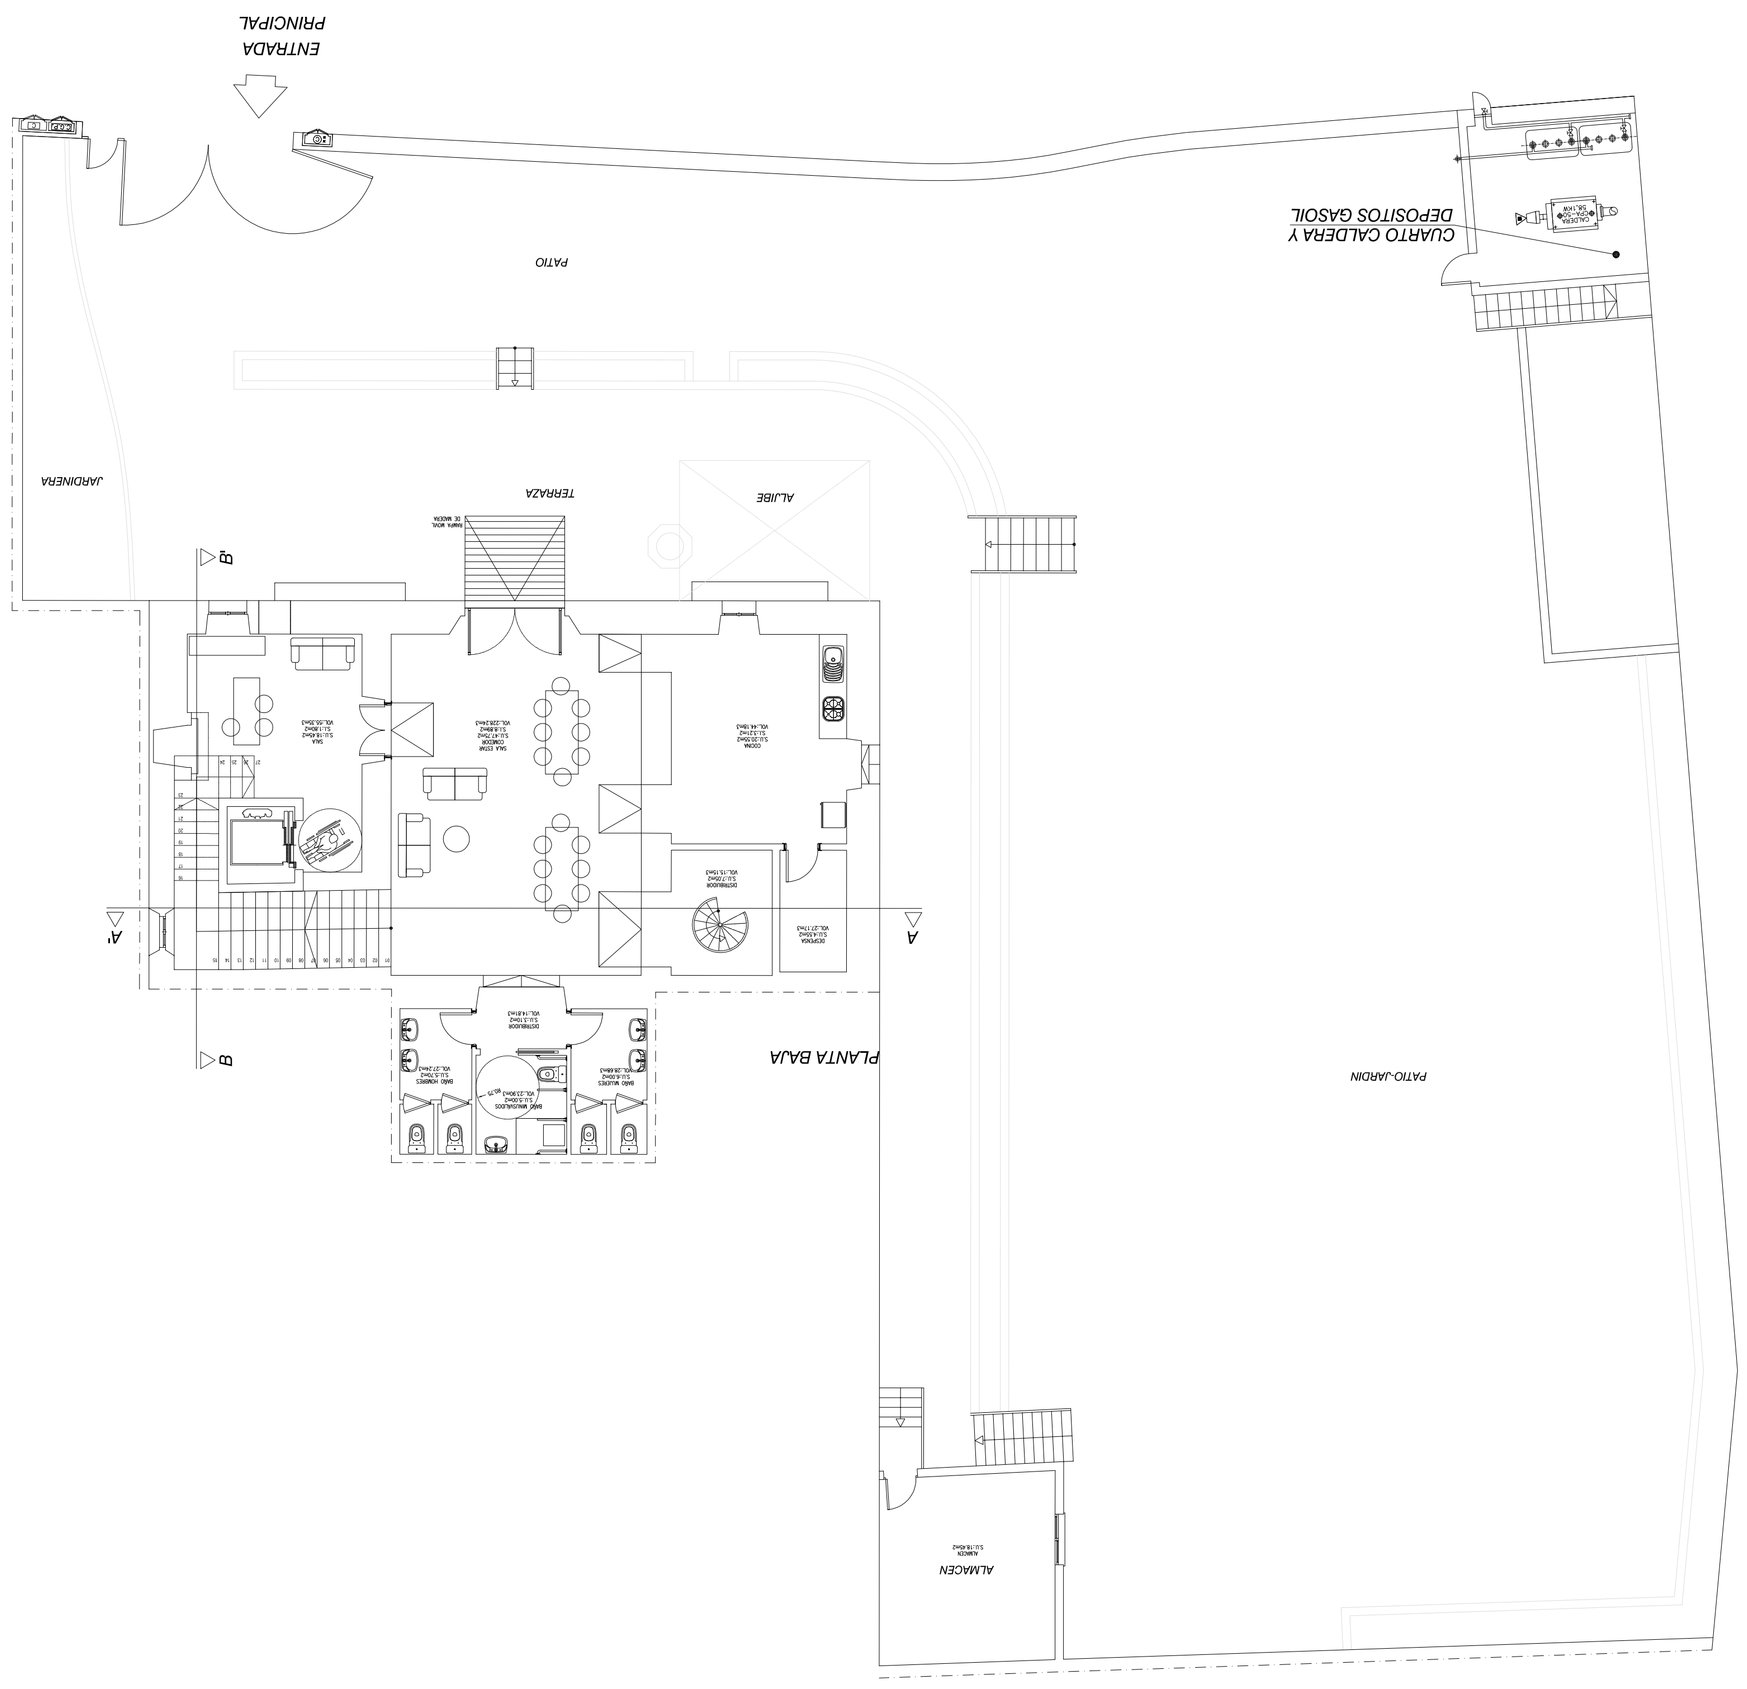

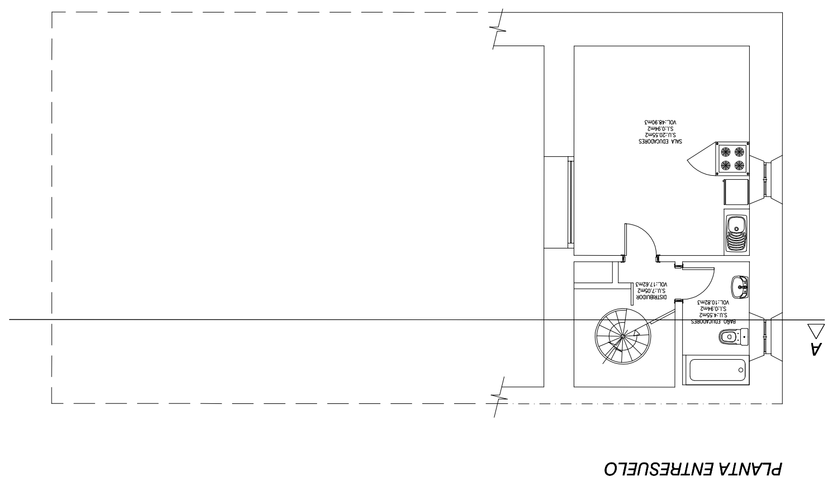

cuadro general de superficies construidas			
planta	cerrada	porches -50%-	TOTAL
BAJA	186.95 m2	---	186.95 m2
ENTRESUELO	52.23 m2	---	52.23 m2
PISO 1º	166.20 m2	---	166.20 m2
PISO 2º	177.02 m2	---	177.02 m2
TOTAL	578.42 m2	---	578.42 m2

Fecha	Delineante	Observaciones

SINSTITUT DE SERVEIS SOCIALS I ESPORTIUS DE MALLORCA
rep. por : D. ANTONIO SERRA TORRES
C/General Riera, 67 -T.M. Palma de Balears

Proyecto
BASICO Y REFORMA INTERIOR
DE UN EDIFICIO AISLADO
C/ Fradera, 45. Son Llinas-T.M. Palma de Balears

Capítulo
GENERALES

Plano de
PLANTAS (ESTADO MODIFICADO)

Firma Promotor : Plano nº
Escala
II-02
1/100

Expediente/Fecha
06/23 /24.04.07

Firma arquitecto : Archivo

proyecto SEGUI & PARTNERS S.L. 2007.dwg

Fase/Manzana
0

Bloque/Escalera
0

SEGUI + PARTNERS

rep. por : D. JUAN TOLO SEGUI GAMUNDI
C. Monseñor Palmer nº 7 / LOCE 4 - Palma de Balears - CP. : 07014
tel +34 971 755050-fax +34 971 753252-email proyectos@segui-partners.com