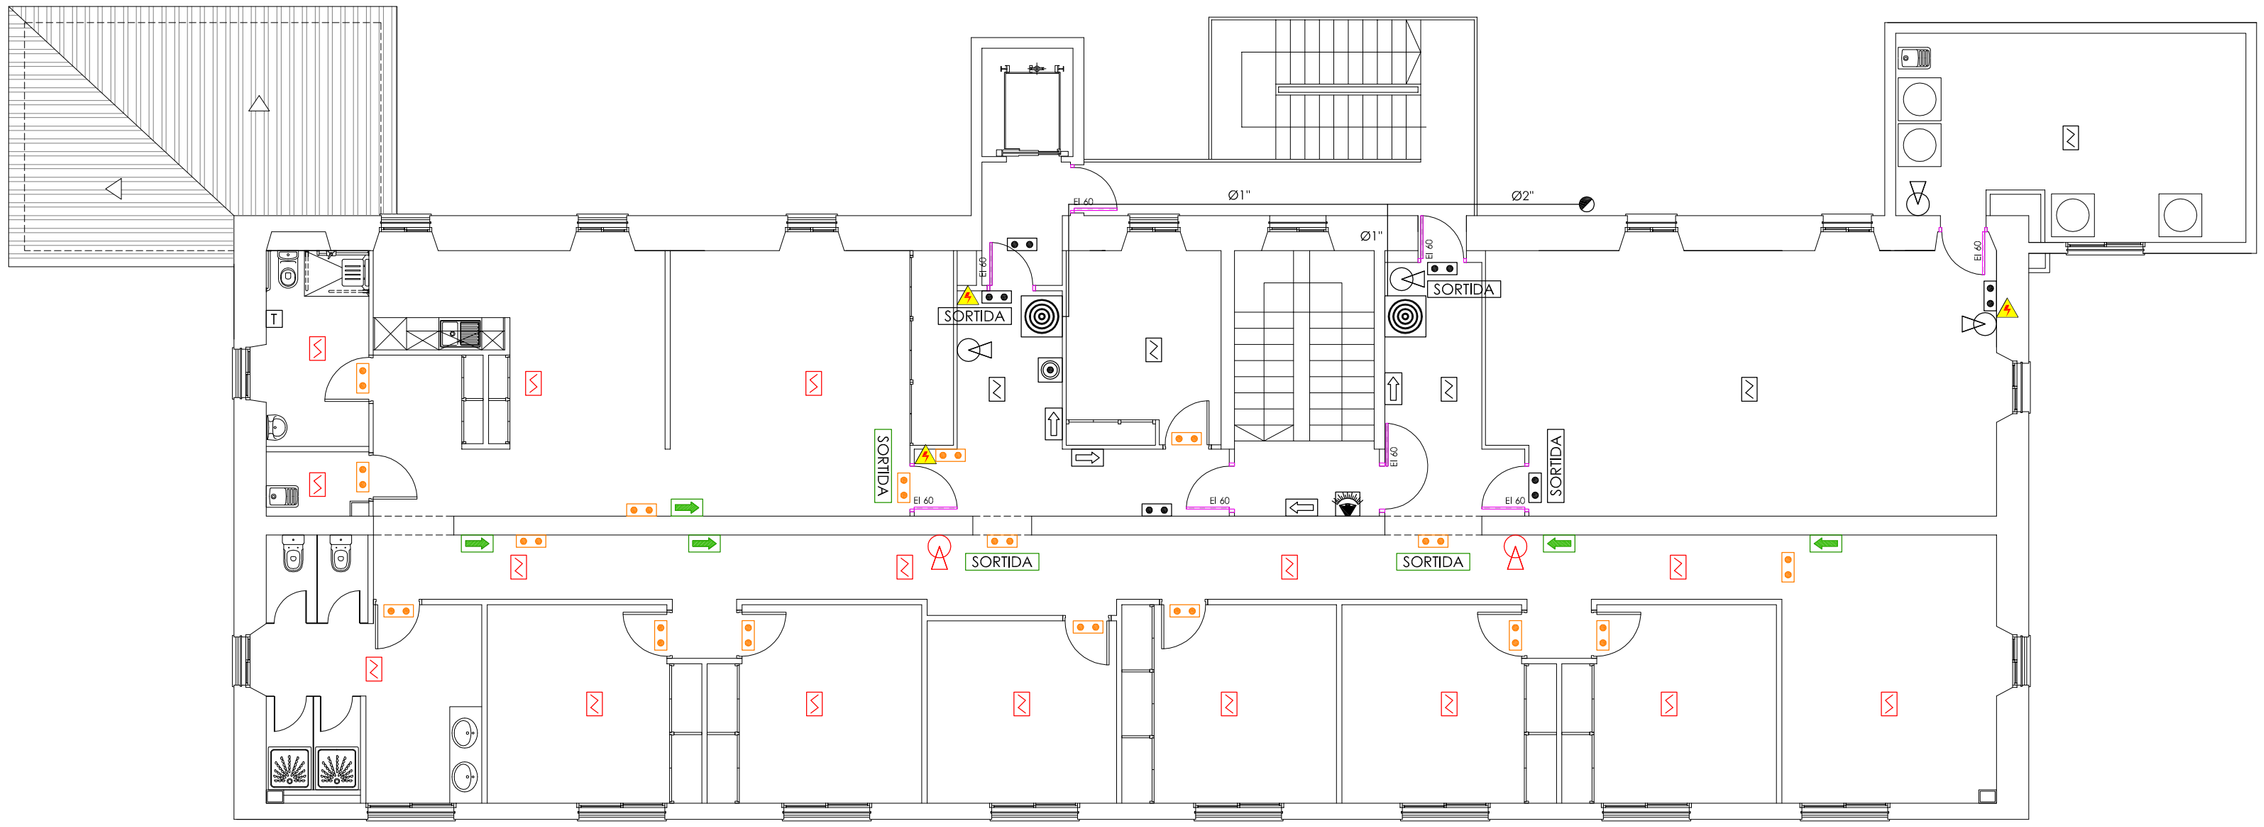

INSTAL·LACIÓ CONTRA INCENDIS

LLEGENDA

- BIE
- Extintor pols ABC 6Kg eficàcia 21A / 113B
- Extintor CO_2 5Kg. eficàcia 70B
- Detector Òptic
- Pulsador d'Alarma CI
- Sirena Acústica
- Muntant BIE
- EI 60 Porta de pas entre sectors d'incendi EI 60
- Senyal direcció recorregut d'evacuació
- Lluminària d'Emergència
- Recorregut d'evacuació
- Cuadre elèctric
- CI existent

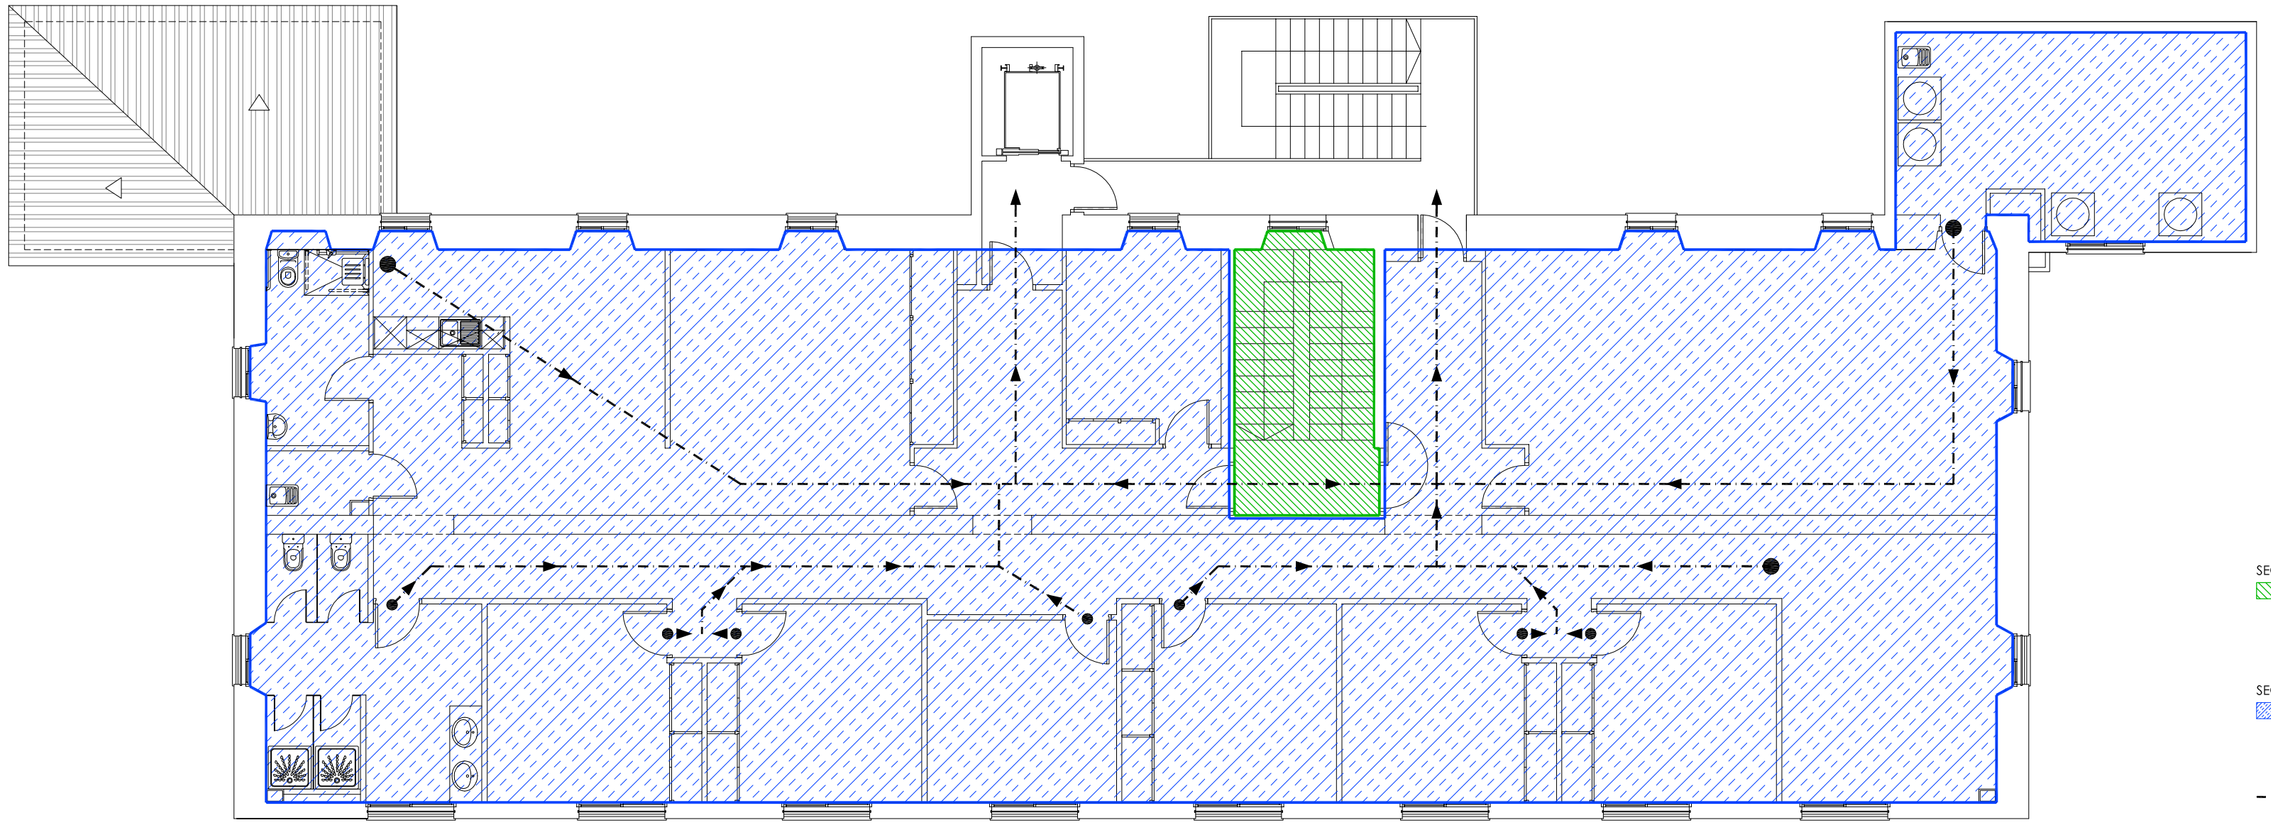

INSTAL·LACIÓ CONTRA INCENDIS RECORREGUT D'EVACUACIÓ

SECTOR 2. Constituït per tota la Planta Baixa, l'escala interior i l'accés a l'ascensor. L'evacuació es realitzarà a través de les portes d'emergència (façana del darrera) o a través de la sortida principal de l'edifici (façana del davant).

SECTOR 5. Constituït per la Planta Pis 3, excepte l'escala interior. L'evacuació es realitzarà a través de les portes d'emergència que donen accés a l'escala d'emergència o a través de l'escala interior.

Recorregut d'evacuació

PROJECTE BÀSIC I EXECUTIU DE REFORMA INTERIOR DE LA PLANTA TERCERA DE L'EDIFICI C.A.T. PUIG DES BOUS

SITUACIÓ C/ HOSPITALET, 12. SON ANGLADA. T.M. 07011 PALMA

PROMOTOR CONSELL DE MALLORCA DEPARTAMENT DE BENESTAR SOCIAL

ARQUITECTE ANTÒNIA PIZÀ VIDAL

PLÀNOL
ESTAT REFORMAT PLANTA PIS 3
INSTAL·LACIÓ CONTRA INCENDIS

DATA 10. 2013

ESCALA 1:100

INST 03

IMAS
SERVEI D'ARQUITECTURA
INSTITUT MALLORQUÍ D'AFERS SOCIALS C. General Riera,67. TM Palma Tel. 971763325
apiza@imas.conselldemallorca.net
www.imasmallorca.com