


DISTRIBUCIÓ I SUPERFÍCIES

PLANTA RES 3				
SUPERFÍCIE CONSTRUÏDA				
SUPERFÍCIE ÚTIL	332,70m ²			
SUPERFÍCIE CONSTRUÏDA		411,20m ²		
01	DEPARTAMENT D'ADMINISTRACIÓ	50,00m ²	51,00m ²	101,00m ²
02	SALA D'ESTUDI	25,00m ²	01,00m ²	26,00m ²
03	BIBLIOTECA	20,00m ²	02,00m ²	22,00m ²
04	MANUTENCIÓ	07,00m ²	01,00m ²	8,00m ²
05	MANUTENCIÓ ALUMNAT	17,00m ²	03,00m ²	20,00m ²
06	DOCTORAT	14,00m ²	01,00m ²	15,00m ²
07	DOCTORAT 2	12,00m ²	01,00m ²	13,00m ²
08	DEPARTAMENT D'EDUCACIÓ 1	14,80m ²	01,92m ²	16,72m ²
09	DOCTORAT 3	14,00m ²	01,92m ²	15,92m ²
10	DOCTORAT 4	14,00m ²	01,92m ²	15,92m ²
11	DEPARTAMENT D'EDUCACIÓ 2	20,00m ²	03,00m ²	23,00m ²
12	SALA D'ESTUDI 2	20,00m ²	03,00m ²	23,00m ²
13	PASADIS	35,20m ²	-	35,20m ²
14	DEPARTAMENT D'EDUCACIÓ 3	10,40m ²	01,08m ²	11,48m ²
15	BUCALINSA	24,00m ²	01,68m ²	25,68m ²
16	ESCALA	04,25m ²	01,08m ²	5,33m ²
17	VESTIBUL	03,72m ²	-	03,72m ²
18	VESTIBUL ESCALA	03,72m ²	-	03,72m ²
19	VESTIBUL ASCENSOR	03,40m ²	-	03,40m ²
20	DISTRIBUCIÓ 1	13,00m ²	-	13,00m ²
21	DISTRIBUCIÓ 2	09,35m ²	-	09,35m ²
22	VENTILACIÓ	02,30m ²	-	02,30m ²
23	VENTILACIÓ	02,30m ²	-	02,30m ²

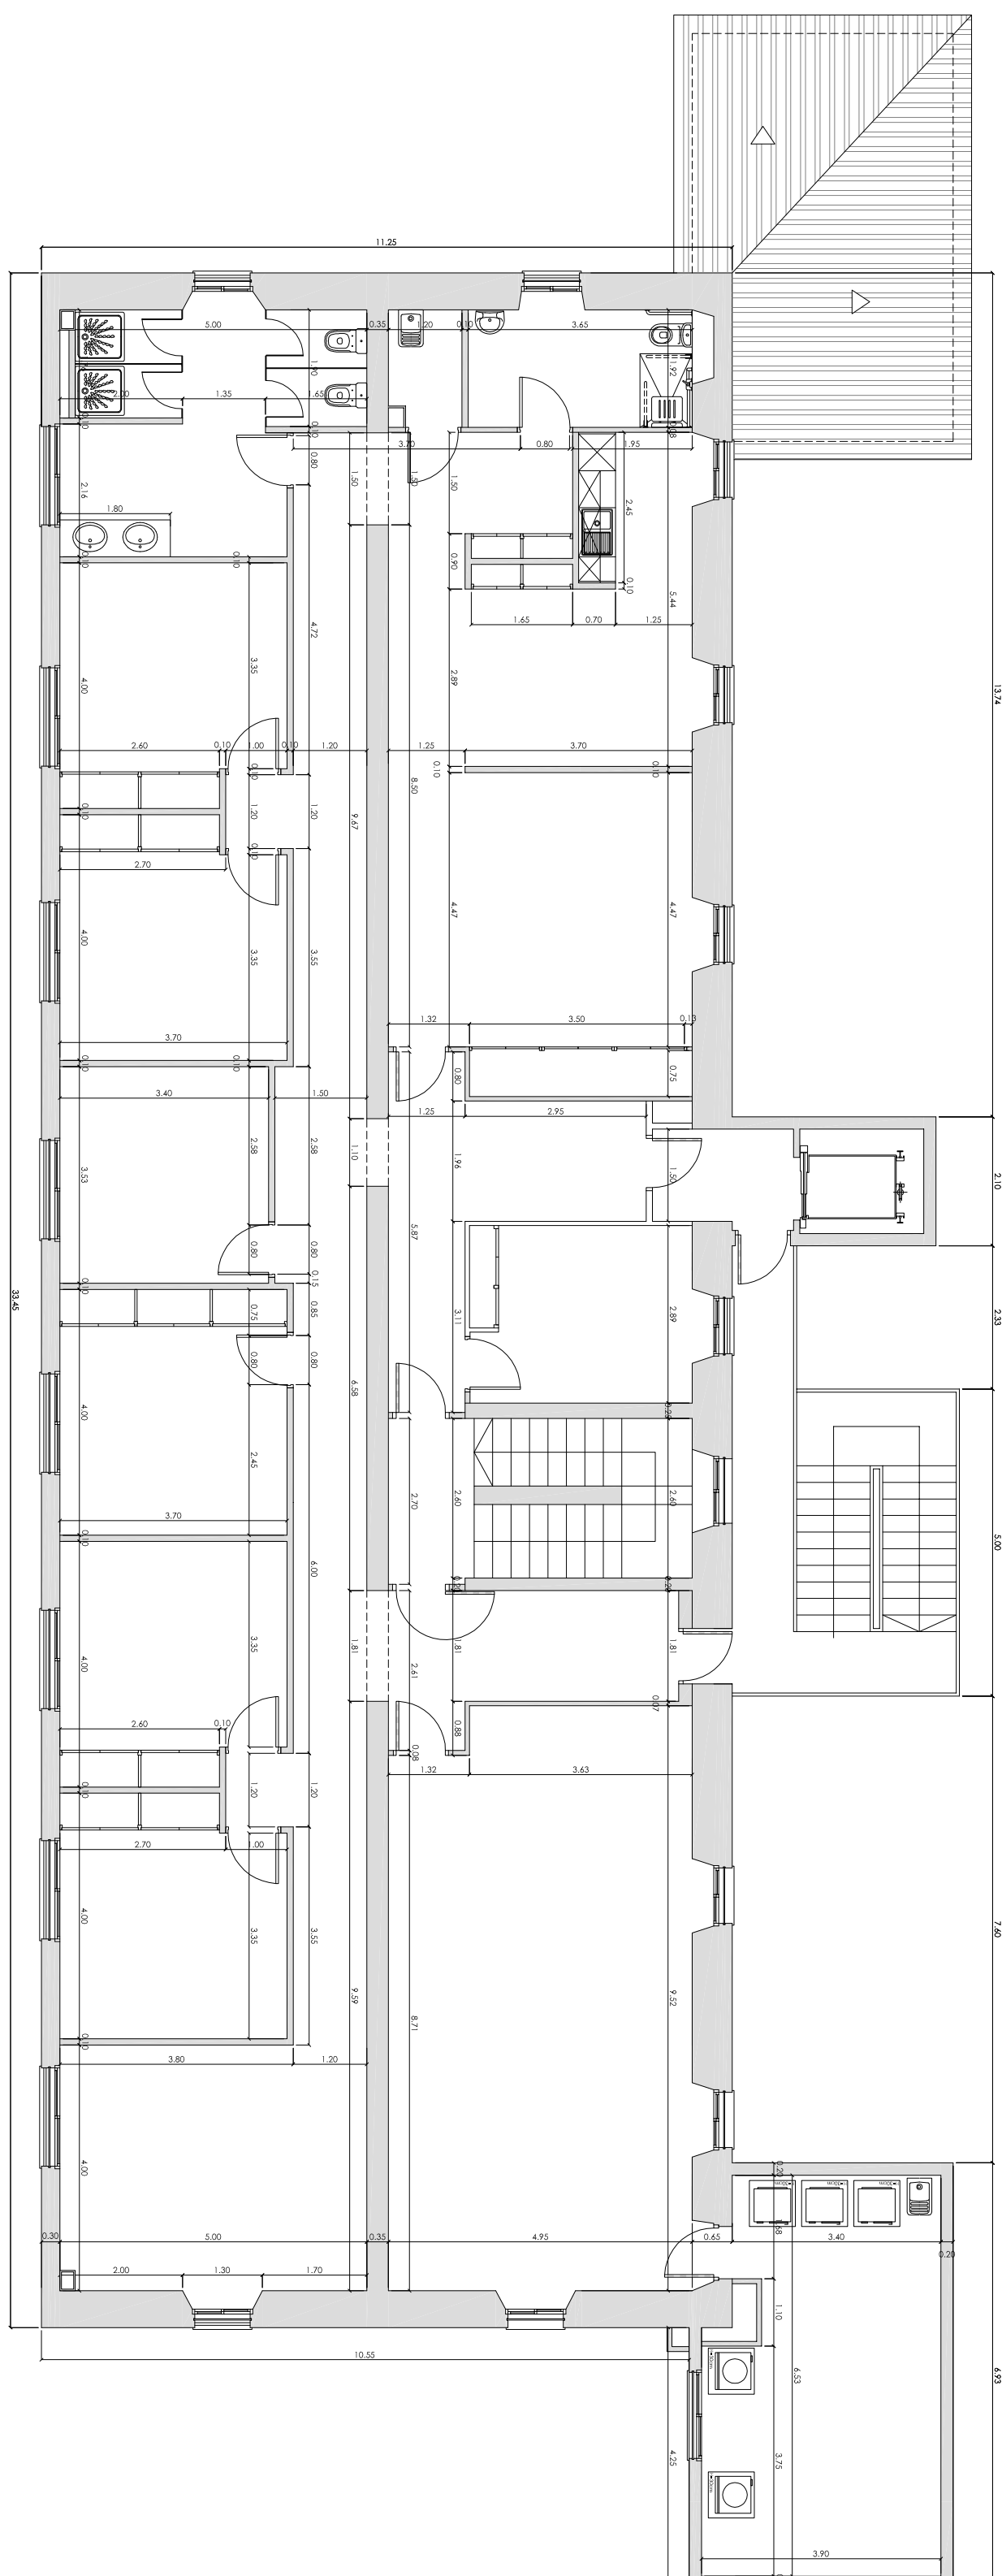

COTES

PROJECTE BÀSIC I EXECUTIU DE REFORMA INTERIOR DE LA PLANTA TERCERA DE L'EDIFICI C.A.T. PUIG DES BOUS

SITUACIÓ: C/ HOSPITALIET, 12. SON ANGLADA. I.M. 07011 PALMA
 PROMOTOR: CONSELL DE MALLORCA DEPARTAMENT DE BENESTAR SOCIAL
 AGENCIE: ANTONIA PÍZÀ VIDAL
 PLANEJAMENT: ESTAT REFORMAT PLANTA PS3
 DISTRIBUCIÓ - COTES

IMAS
 SERVEI D'ARQUITECTURA
 INSTITUT MALLORQUÍ D'AFERS SOCIALS C. General Riera 47, 1M Palma Tel: 971743325

DATA: 10.2013
 ESCALA: 1:100 - 1:50

ER 01
 optat@mos.conselldemallorca.net
 www.imasmallorca.com