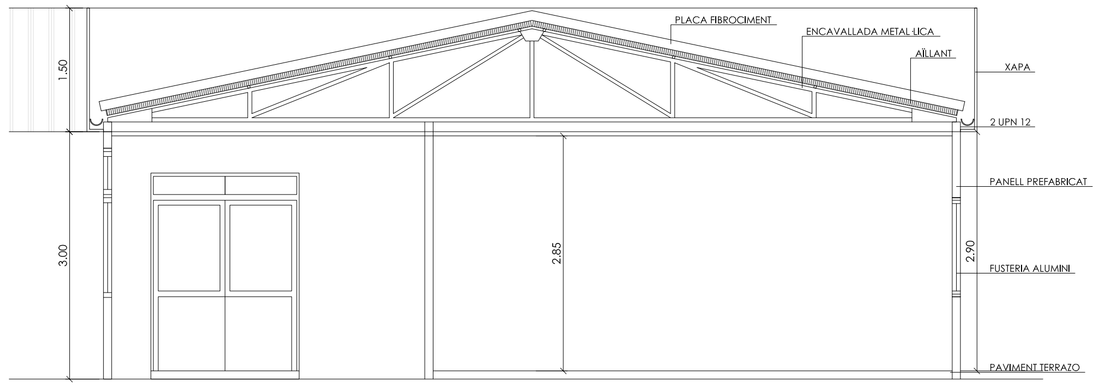

SECCIÓ ESTRUCTURA
Esc 1:50

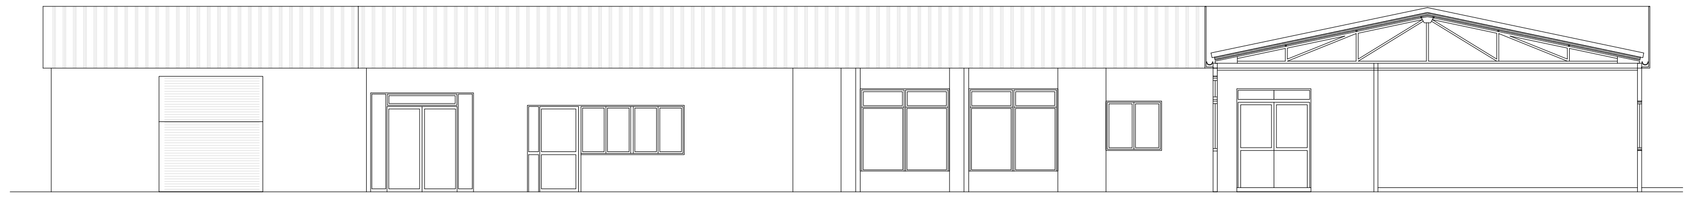

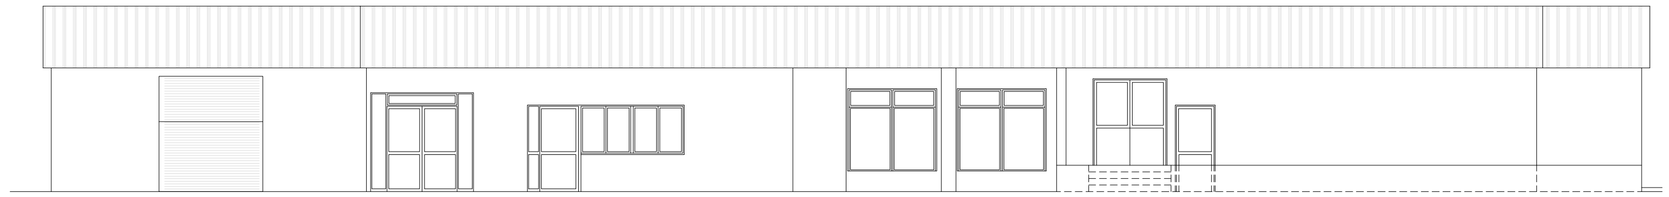

FAÇANA NORD

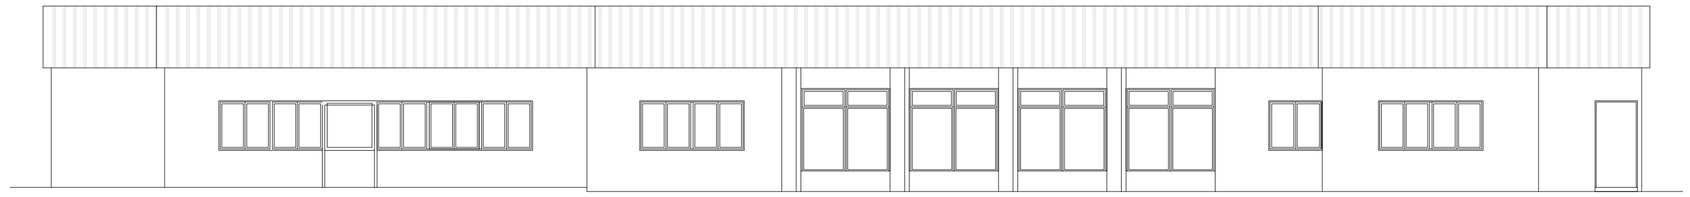

FAÇANA SUD

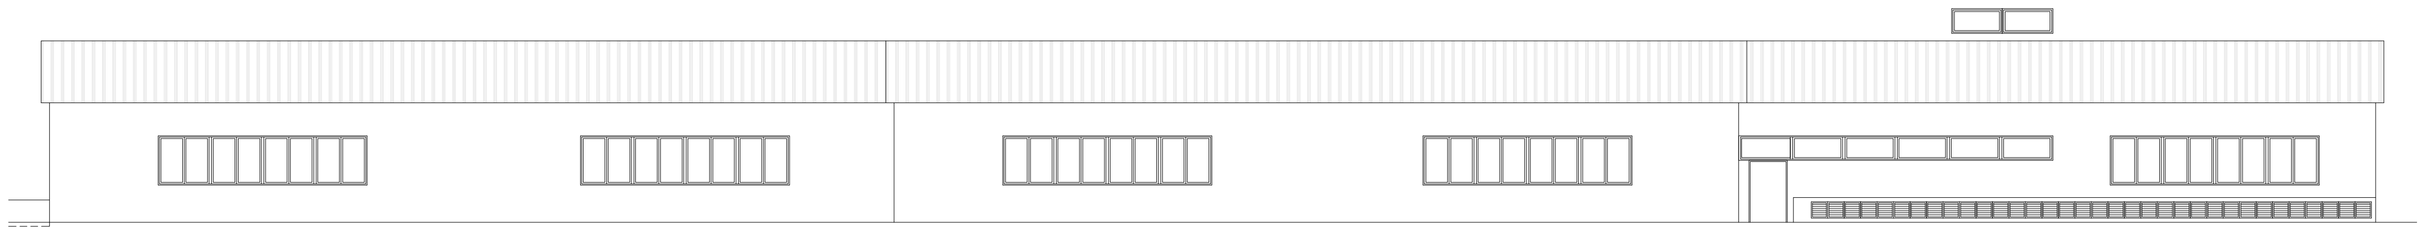

FAÇANA OEST

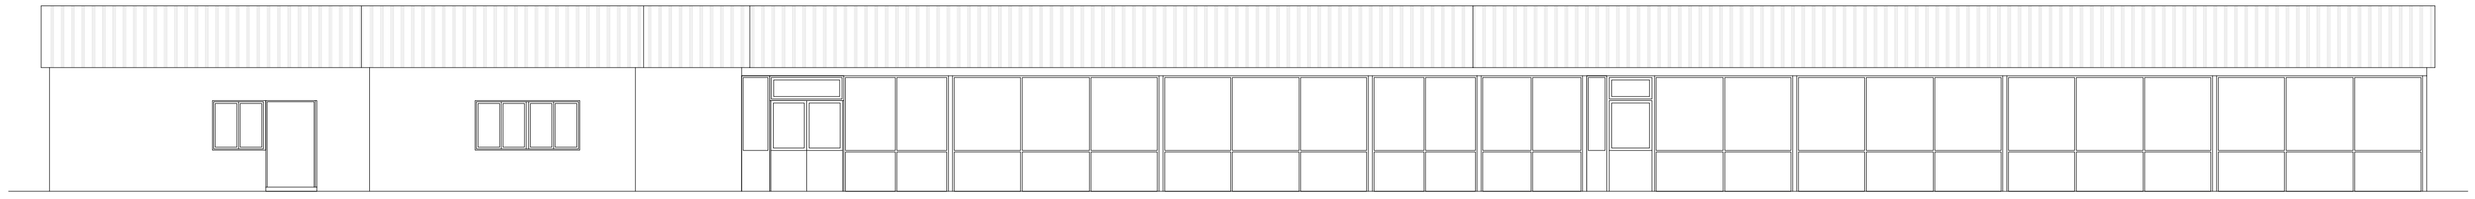

FAÇANA EST

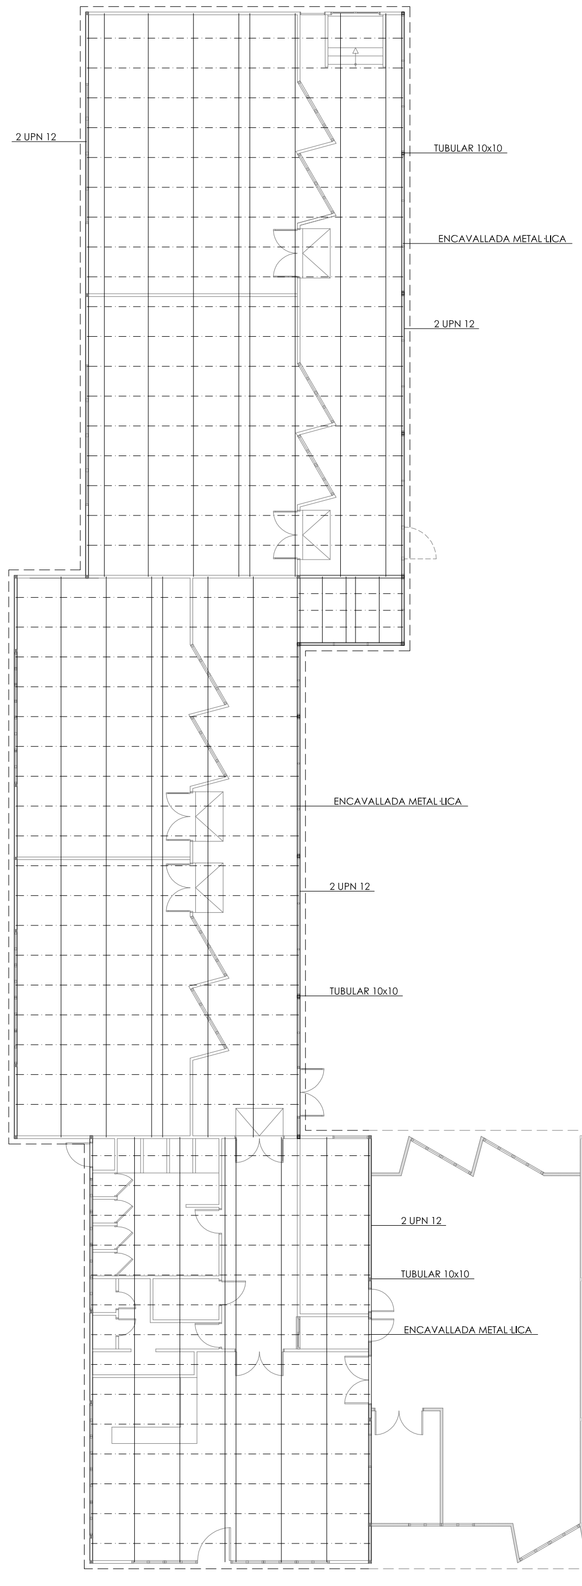

PLANTA ESTRUCTURA
Esc 1:150

FAÇANES ESTAT REFORMAT

DETALL A

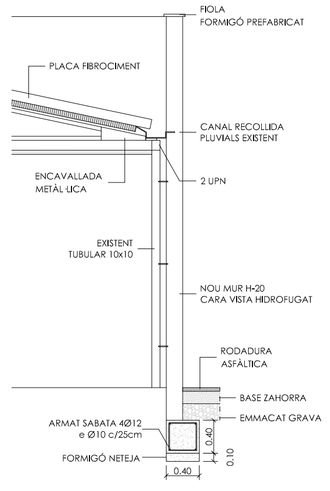

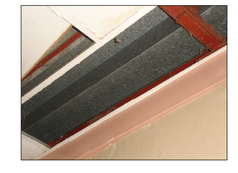

PROJECTE D'ENDERROCAMENT EDIFICACIÓ ANNEXE "SA PLACETA" DE L'EDIFICI CIPRÉS

SITUACIÓ C/ GENERAL RIERA, 67. T.M. PALMA 07010
PROMOTOR CONSELL DE MALLORCA DEPARTAMENT DE BENESTAR SOCIAL
ARQUITECTE ANTÒNIA PIZÀ VIDAL
PLANOL ESTAT ACTUAL - ESTAT REFORMAT
FAÇANES - PLANTA I SECCIÓ CONSTRUCTIVA
DATA 04.2013
ESCALA 1:100
EA 02

IMAS SERVEI D'ARQUITECTURA
INSTITUT MALLORQUÍ D'AFERS SOCIALS C. General Riera, 67. TM Palma Tel. 971763325
apiza@imas.conselldemallorca.net
www.imasmallorca.com