




LEGENDA

	Interrupor simple
	Interrupor de circuitament
	Enlòl
	Focus halògen
	Lluminià panel
	Downlight
	Fluorescent de 30ll 1x36
	Quadre elèctric
	TLE
	Toma Televisió
	Pulsador Alarma Minutvells
	Punt de feina (endolls+weu i dades)
	Extractor ventilació
	Línia elèctrica
	Instal·lació elèctrica existent
	Instal·lació elèctrica nova

INSTAL·LACIÓ ELÈCTRICITAT

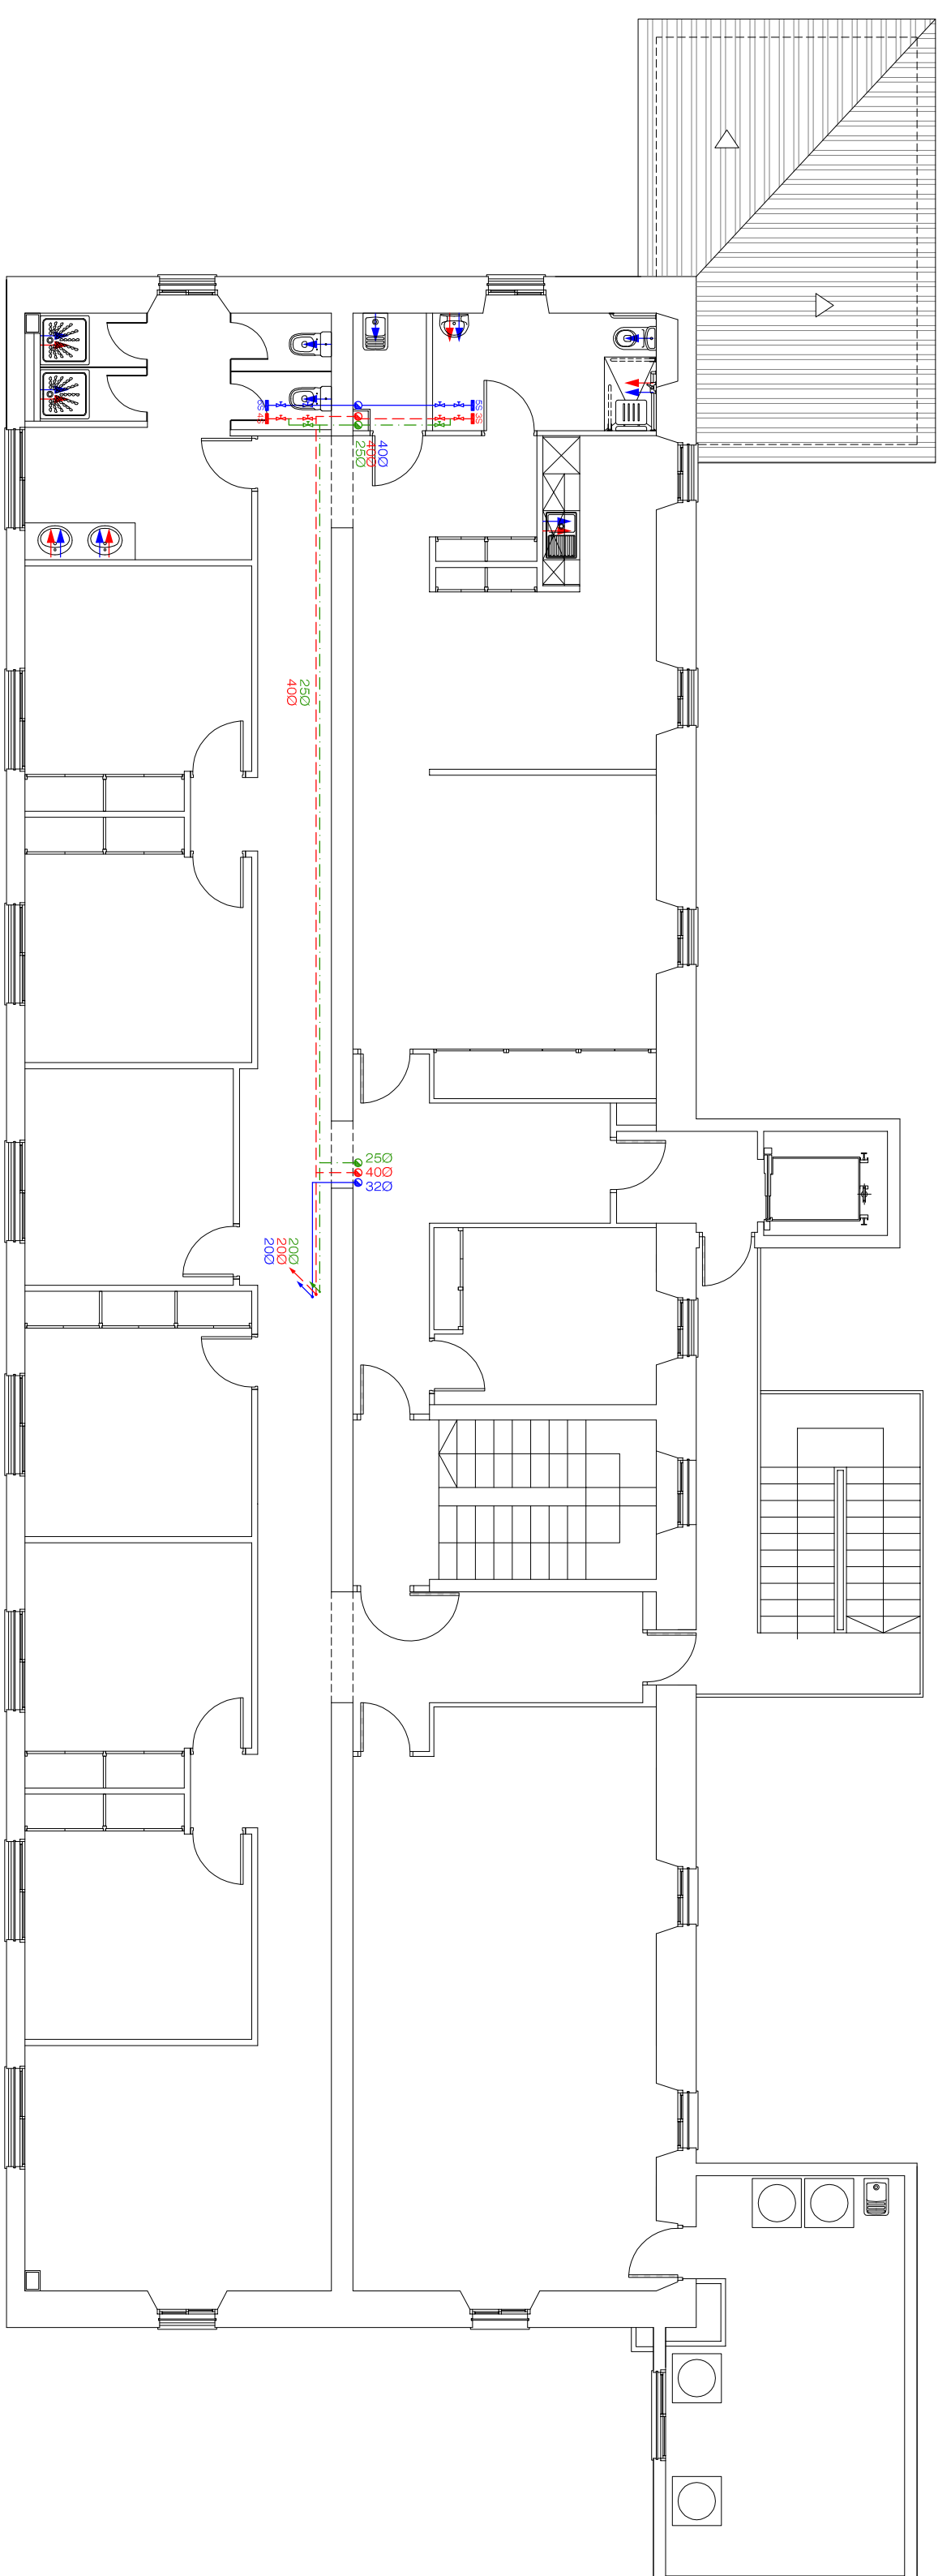

LEGENDA

	Connexió A.F.S. vltro per fcs soite
	Connexió A.C.S. vltro per fcs soite
	Connexió aigua reion
	Muntant A.F.S.
	Muntant A.C.S.
	Muntant Aigua Reion
	Cloa de pos
	Grifo d'almirallat A.F.S.
	Grifo d'almirallat A.C.S.

INSTAL·LACIÓ FONTANERIA