


- LEGENDA
- Radiador Roca Neoelastic x elements
 - Baixant A.C. calefacció
 - Baixant radiador calefacció
 - Condició anoda
 - Condició raon
 - Clau de tall
 - Filre
 - Bomba amb manometre
 - Vehicle onirefren
 - Vehicle equilibri

- Instal·lació existent
- Instal·lació nova

INSTAL·LACIÓ CALEFACCIÓ

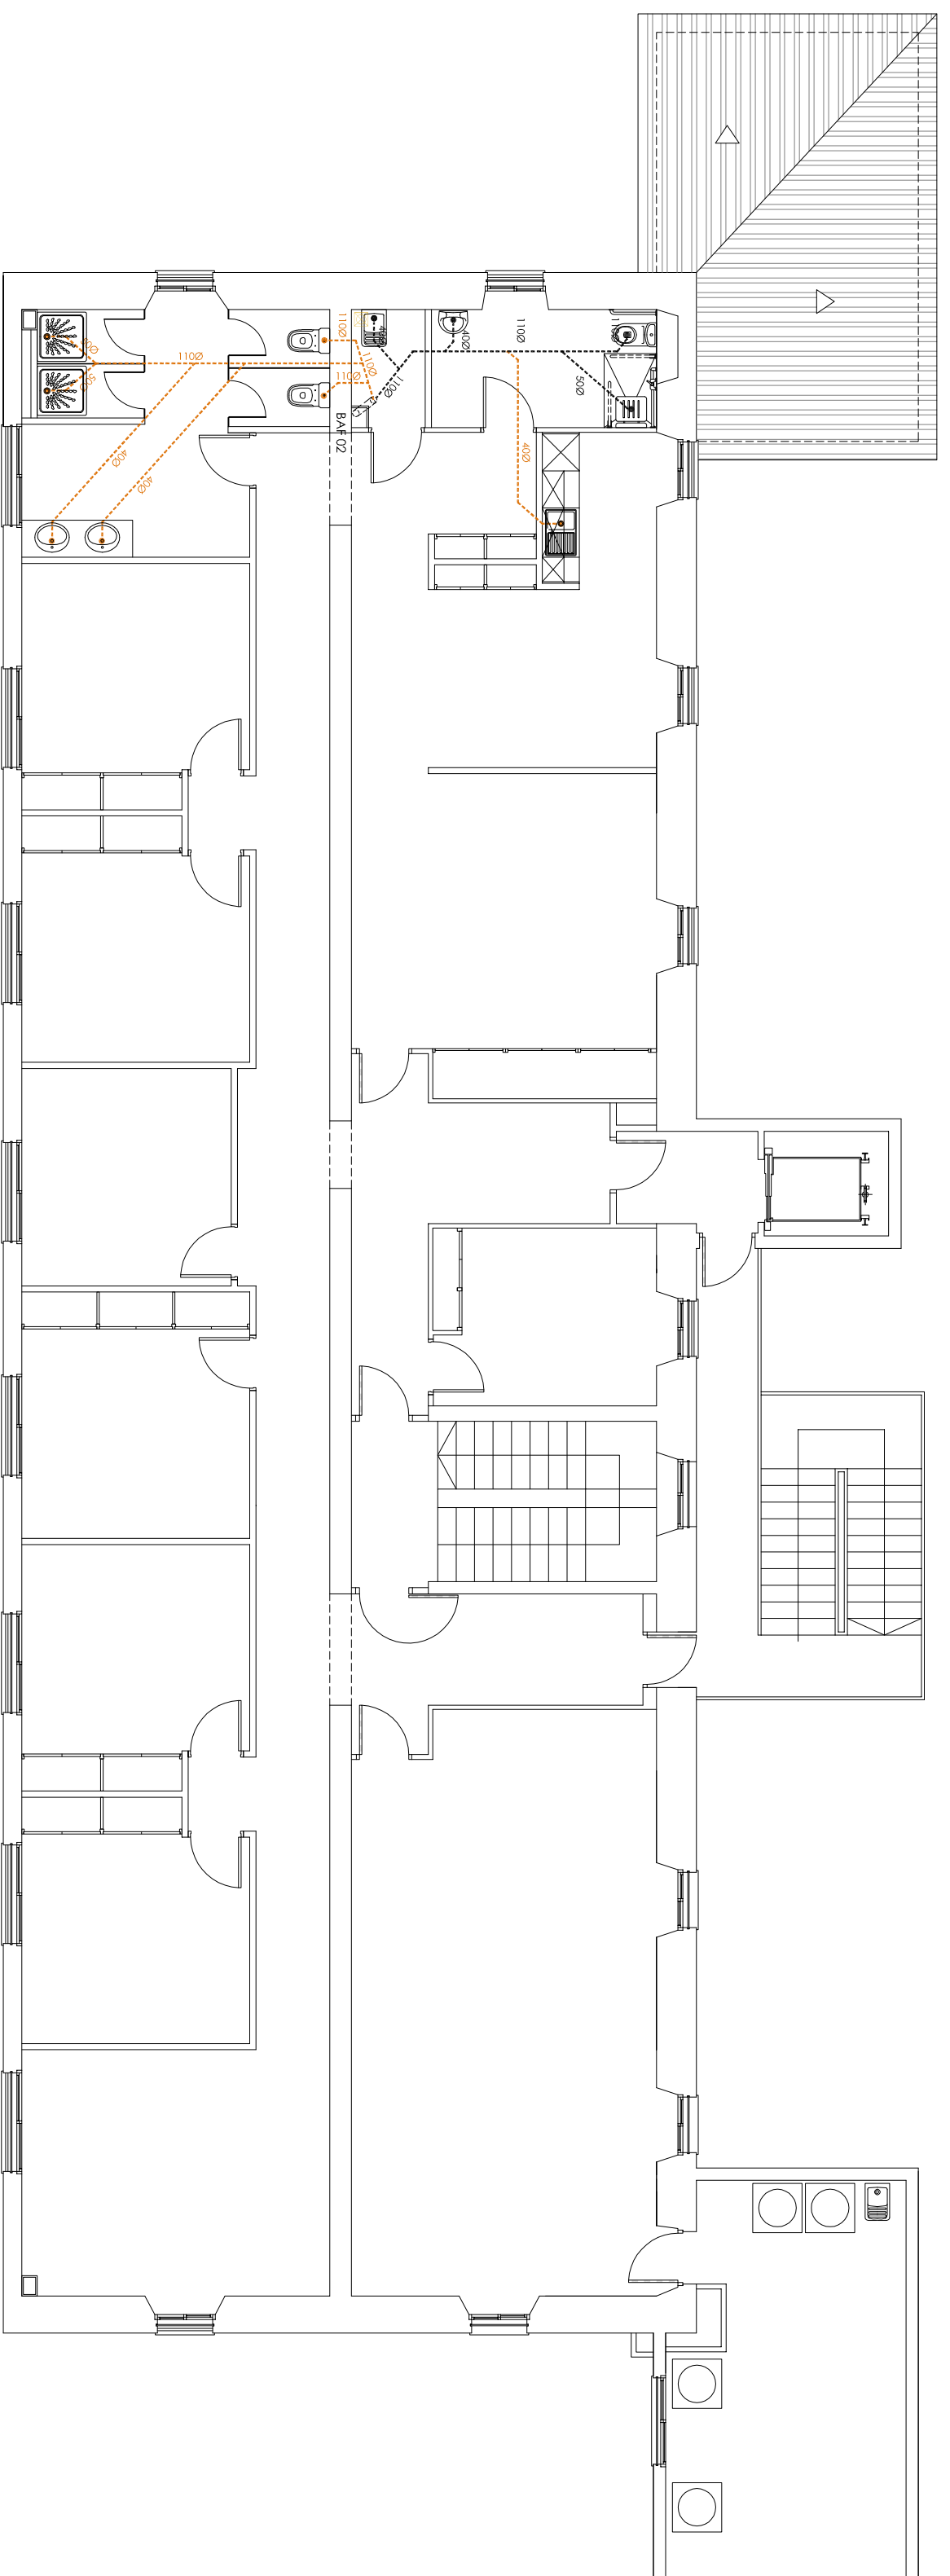

- LEGENDA
- Condició Aigües Residuos solerada
 - Condició Aigües Residuos fons sòlida
 - Baixant Aigües Residuos Ø110
 - Extactor TD 800
 - Retel·ler AMT 60x60cm

- Instal·lació existent
- Instal·lació nova

INSTAL·LACIÓ SANEJAMENT



PROJECTE BÀSIC I EXECUTIU DE REFORMA INTERIOR DE LA PLANTA TERCERA DE L'EDIFICI C.A.T. PUIG DES BOUS

SITUACIÓ: C/ HOSPITALLET, 12. SON ANGLADA. I.M. 07011 PALMA
 PROMOTOR: CONSELL DE MALLORCA DEPARTAMENT DE BENESTAR SOCIAL
 AGENCIE: ANTONIUA PÍZZA VIDAL
 PLANEJ: ESTAT REFORMAT PLANTA PS3
 INSTAL·LACIÓ CALEFACCIÓ - SANEJAMENT

IMAS SERVEI D'ARQUITECTURA INSTITUT MALLORQUÍ D'AFERS SOCIALS C. General Riera, 47. TM Palma Tel. 971743925

opbz@imas.com | info@imas.com | www.imas.d11or.ca | .com

ECALA 1:100
 INST 02

10.2013

DMA