




PLÀNOL DE SITUACIÓ

La Bonanova

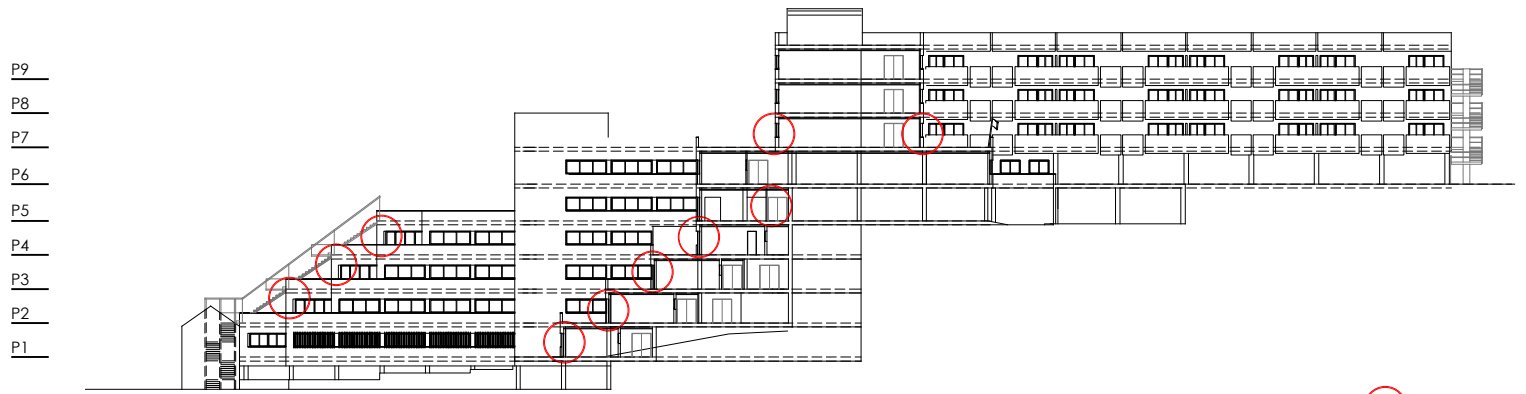

SECCIÓ TANSVERSAL EDIFICI. FUSTERIES A SUBSTITUIR

FUSTERIES EN MAL ESTAT A SUBSTITUIR ○

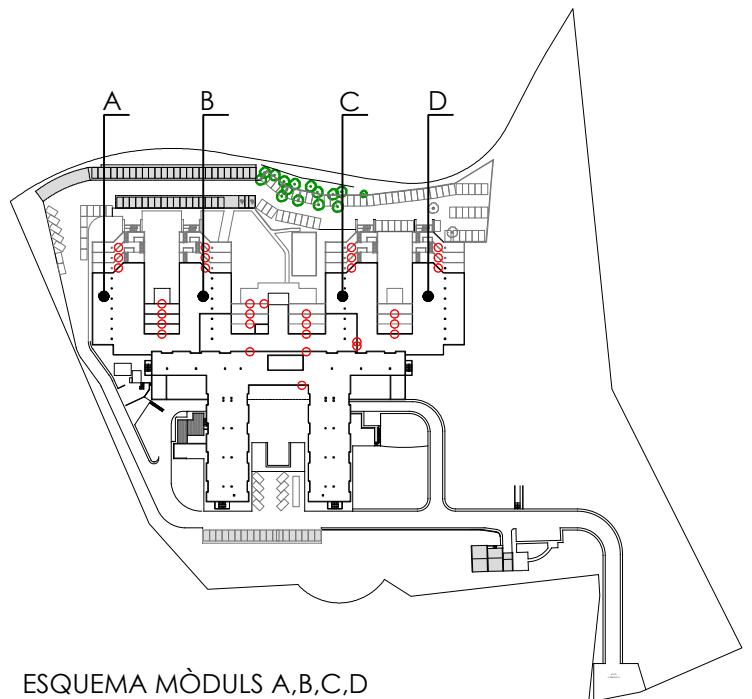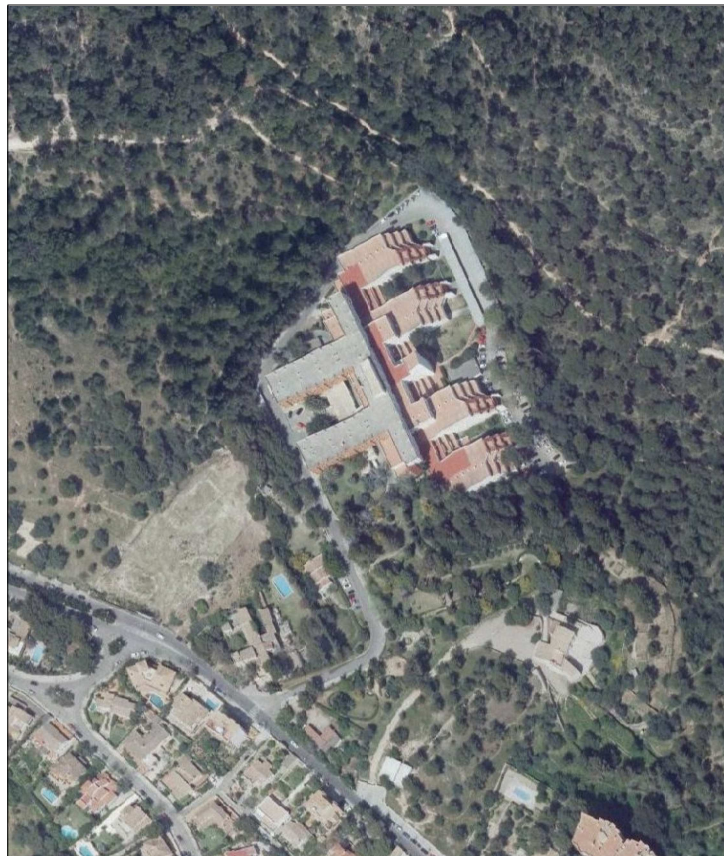

ESQUEMA MÒDULS A,B,C,D



MILLORA EFICIÈNCIA ENERGÈTICA. SUBSTITUCIÓ FUSTERIES. LA BONANORA

SITUACIÓ C/ FRANCESC VIDAL I SUREDA, 72 T.M. PALMA 07015
 PROMOTOR CONSELL DE MALLORCA, IMAS

ARQUITECTE PLÀNOL
 ANTÒNIA PIZÀ VIDAL EMPLAÇAMENT I SITUACIÓ


IMAS

SERVEI D'ARQUITECTURA INSTITUT MALLORQUÍ D'AFERS SOCIALS C. General Riera, 67. TM Palma Tel. 971760301

DATA 05 - 2017
 ESCALA 1:50


Fust 01

apiza@imas.conselldemallorca.net www.imasmallorca.com

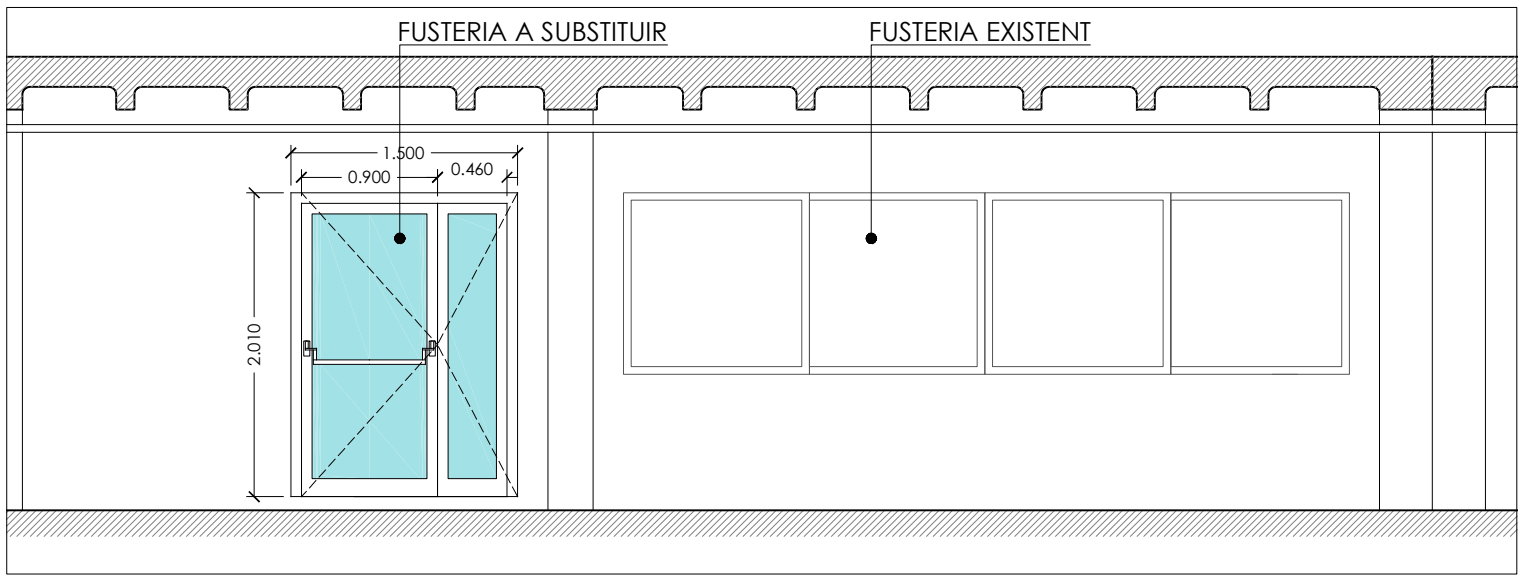

ALÇAT FUSTERIES SALES COMUNES. SORTIDA A TERRAT SOBRE CAFETERIA

1:50

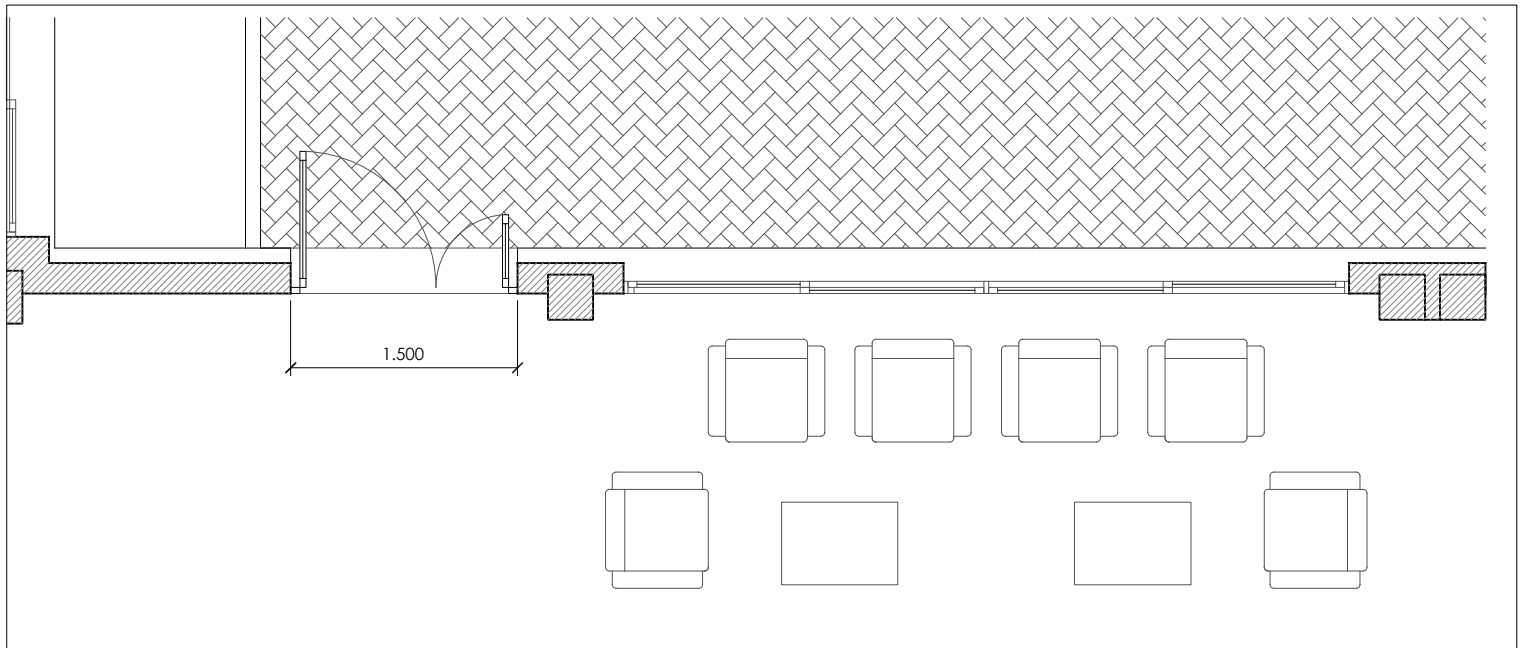


PLANTA FUSTERIES SALES COMUNES. SORTIDA A TERRAT SOBRE CAFETERIA

1:50


FUSTERIA SALES COMUNES

Conjunt de portes abatibles de 90 cm i una de 30 cm. Dimensió del buit: 1,50 m x 2,01 m.
 1 Fulla abatible de 0,90 m x 2,01 m.
 1 Fulla abatible de 0,46 m x 2,01 m.
 Fusteria d'alumini color plata amb trencament de pont tèrmic, de 7 cm de secció
 Vidre doble 4/12/3+3
 Manetes accessibles a definir per DF. inclosa barra antipànic a la fulla de 90 cm.

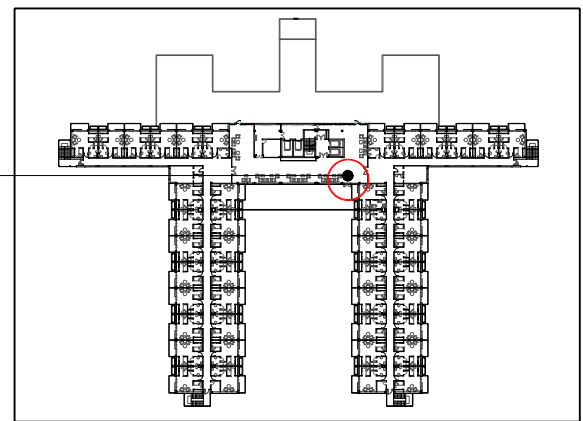

POSICIÓ PLANTA 7

UBICACIÓ	QUANTITAT
Planta 7	1 Ut

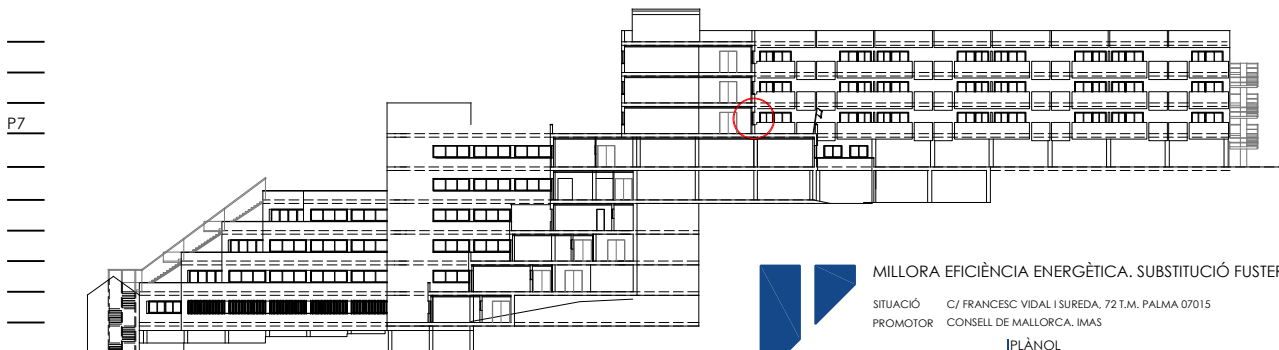

SECCIÓ TANSVERSAL EDIFICI. FUSTERIES A SUBSTITUIR P7



MILLORA EFICIÈNCIA ENERGÈTICA. SUBSTITUCIÓ FUSTERIES. LA BONANOVA

SITUACIÓ C/ FRANCESC VIDAL I SUREDA, 72 T.M. PALMA 07015

PROMOTOR CONSELL DE MALLORCA. IMAS

ARQUITECTE PLÀNOL
 ANTÒNIA PIZÀ VIDAL FUSTERIES A SALES COMUNES. PLANTA 7.


IMAS

SERVEI D'ARQUITECTURA
 INSTITUT MALLORQUÍ D'AFERS SOCIALS C. General Riera, 67. TM Palma Tel. 971760301

DATA 05 - 2017
 ESCALA 1:50


Fust 02

apiza@imas.conselldemallorca.net
 www.imasmallorca.com

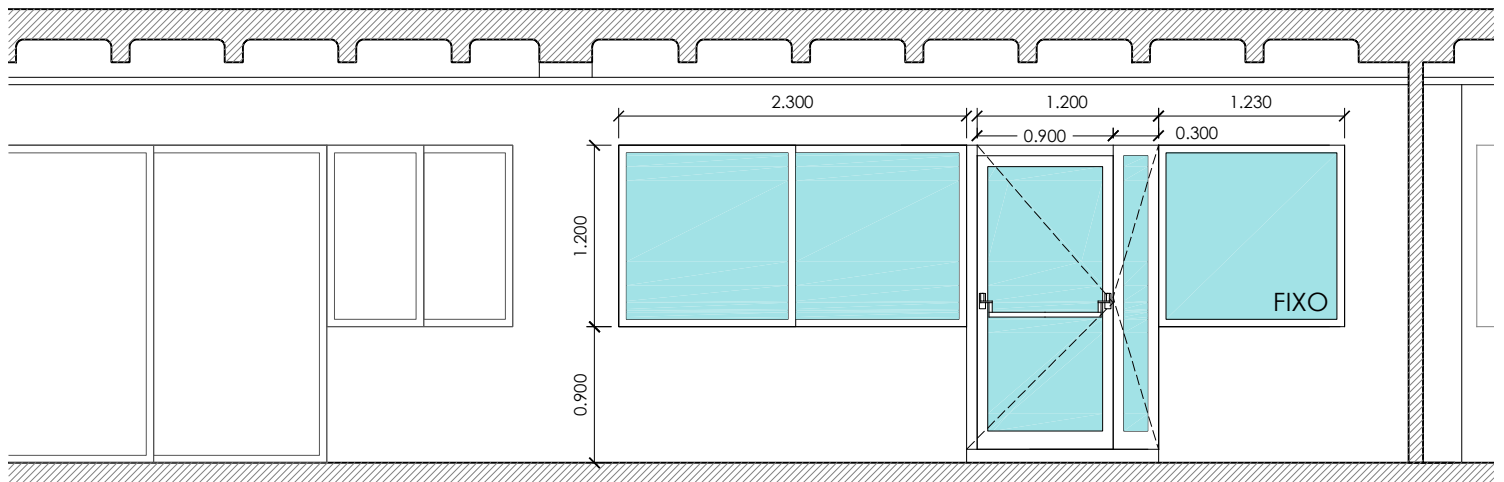

ALÇAT FUSTERIES SALES COMUNES PLANTA 7

1:50

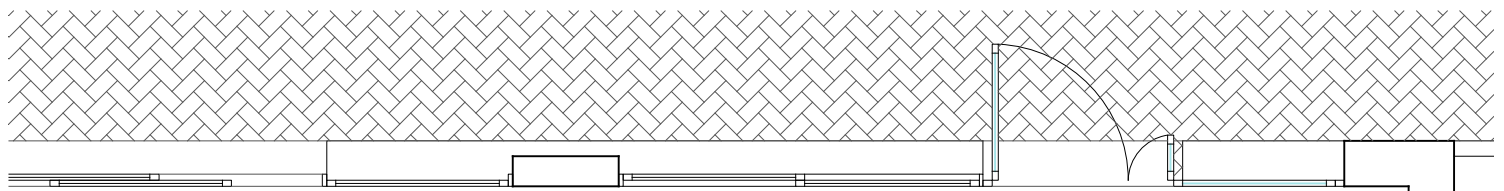

PLANTA FUSTERIES SALES COMUNES PLANTA 7

1:50

FUSTERIES sales comunes planta 7

1 Conjunt de portes abatibles de 90 cm i una de 30 cm. Dimensió del buit: 1,20 m x 2,01 m.

1 finestra lateral de 2 fulles correderes. Dimensió del buit 2,40 x 1,20 m.

1 lateral fixo de 1,20 x 1,20 m.

Fusteria d'alumini color plata amb trencament de pont tèrmic



Vidre doble 4/12/3+3

Manetes accessibles a definir per DF. Barra antipànic a la fulla de la porta de 0,90 m.

UBICACIÓ QUANTITAT

Planta 7 1 Ut

POSICIÓ PLANTA 7

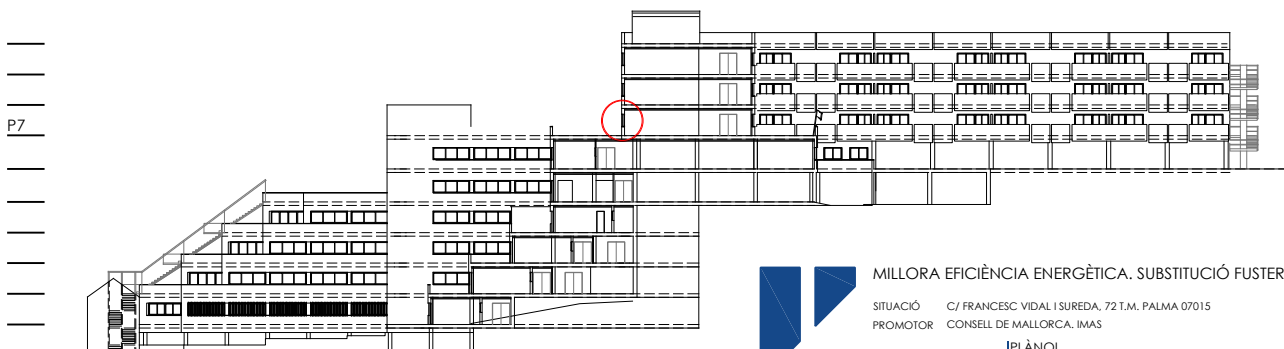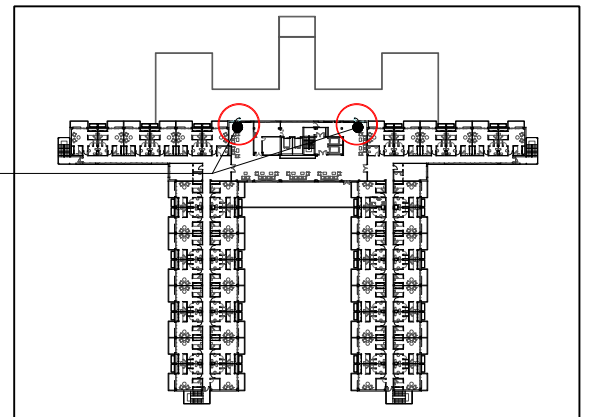

SECCIÓ TANSVERSAL EDIFICI. FUSTERIES A SUBSTITUIR P7



MILLORA EFICIÈNCIA ENERGÈTICA. SUBSTITUCIÓ FUSTERIES. LA BONANOVA

SITUACIÓ C/ FRANCESC VIDAL I SUREDA, 72 T.M. PALMA 07015
 PROMOTOR CONSELL DE MALLORCA, IMAS

ARQUITECTE PLÀNOL
 ANTÒNIA PIZÀ VIDAL FUSTERIES A SALES COMUNES, PLANTA 7.


IMAS

SERVEI D'ARQUITECTURA
 INSTITUT MALLORQUÍ D'AFERS SOCIALS C. General Riera, 67. TM Palma Tel. 971760301

DATA 05 - 2017
 ESCALA 1:50


Fust 03

apiza@imas.conselldemallorca.net
 www.imasmallorca.com

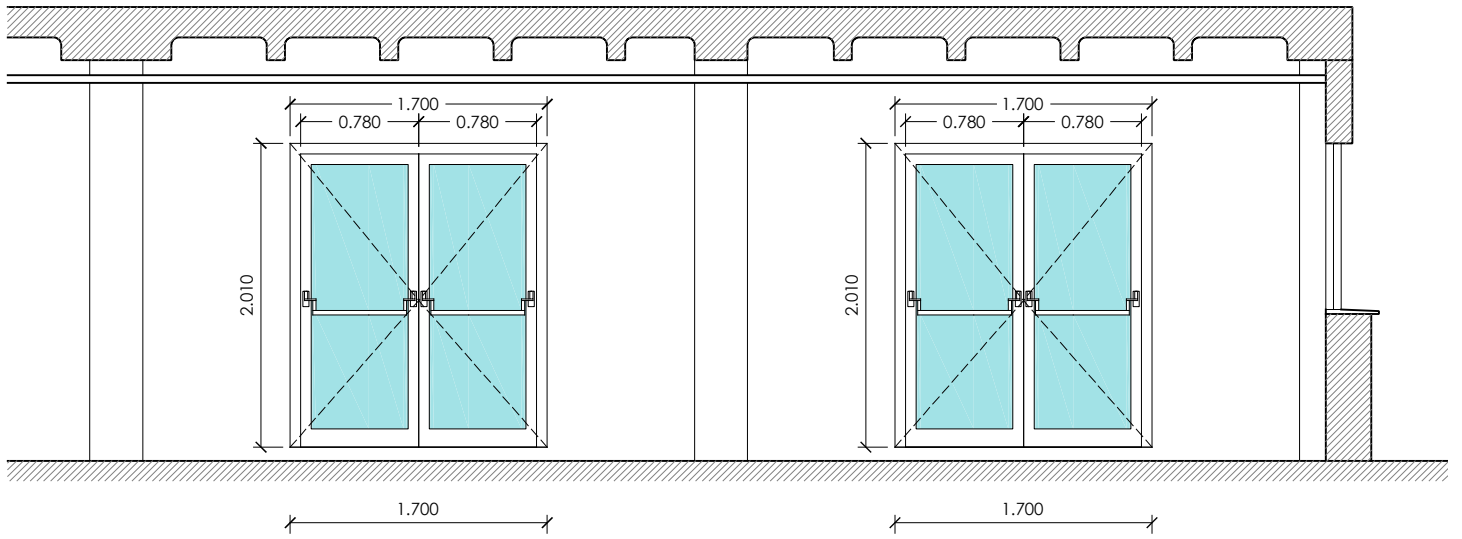

ALÇAT FUSTERIES MENJADOR PLANTA 5

1:50

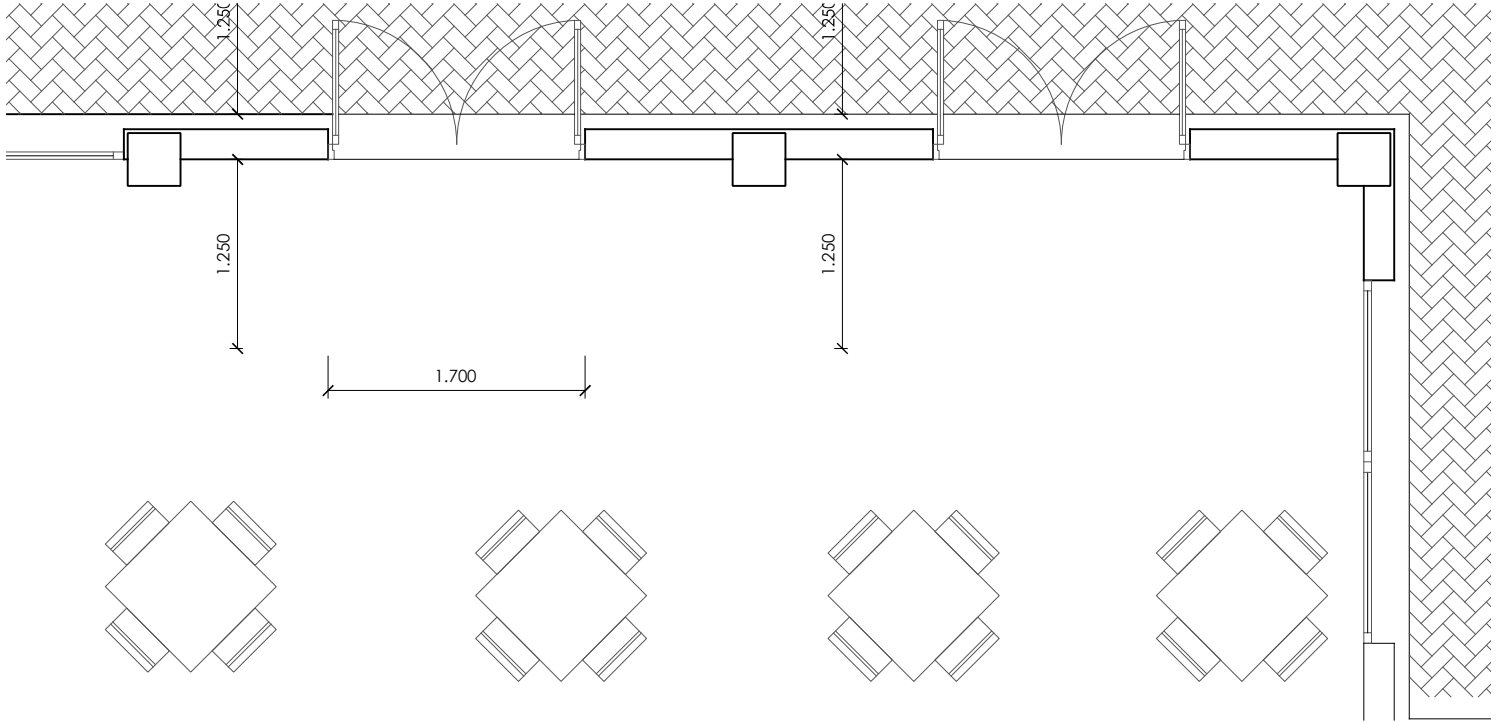

PLANTA FUSTERIES MENJADOR PLANTA 5

1:50



FUSTERIES MEJADOR PRINCIPAL P.5

Conjunt de portes abatibles.
 Dimensió del buit: 1,70 m x 2,01 m.
 2 Fulles abatibles de 0,78 m x 2,01 m.

Fusteria d'alumini color plata amb trencament de pont tèrmic
 Vidre doble 4/12/3+3
 Manetes accessibles a definir per DF, inclosa barra antpànic

UBICACIÓ QUANTITAT
 Planta 5 2 Ut

POSICIÓ PLANTA 5

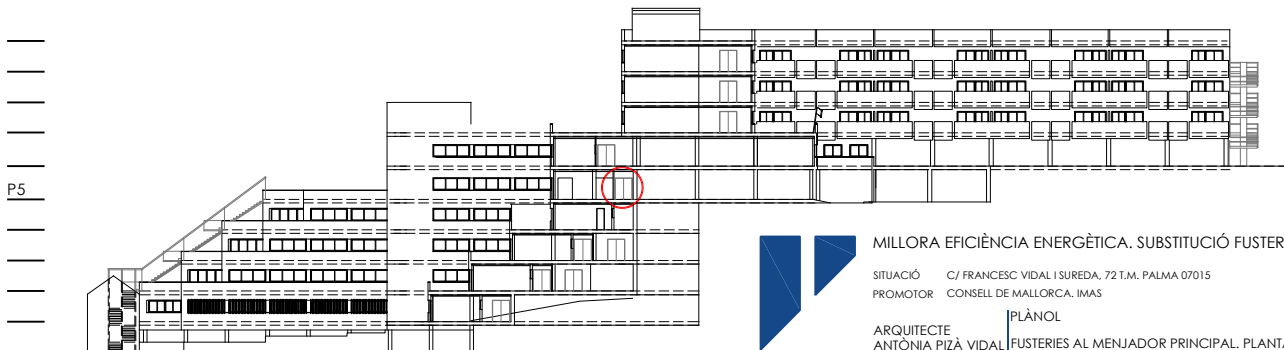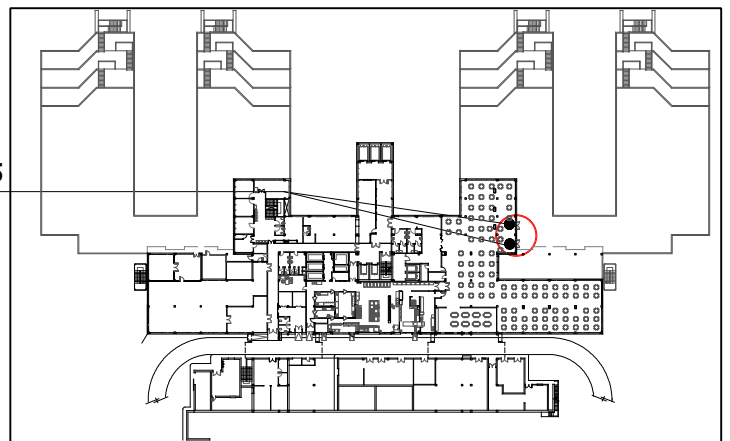

SECCIÓ TANSVERSAL EDIFICI. FUSTERIES A SUBSTITUIR P5



MILLORA EFICIÈNCIA ENERGÈTICA. SUBSTITUCIÓ FUSTERIES. LA BONANOVA

SITUACIÓ C/ FRANCESC VIDAL I SUREDA, 72 T.M. PALMA 07015
 PROMOTOR CONSELL DE MALLORCA, IMAS

ARQUITECTE PLÀNOL
 ANTÒNIA PIZÀ VIDAL FUSTERIES AL MENJADOR PRINCIPAL, PLANTA 5.


IMAS

SERVEI D'ARQUITECTURA INSTITUT MALLORQUÍ D'AFERS SOCIALS C. General Riera, 67. TM Palma Tel. 971760301

DATA 05 - 2017
 ESCALA 1:50


Fust 04

apiza@imas.conselldemallorca.net www.imasmallorca.com

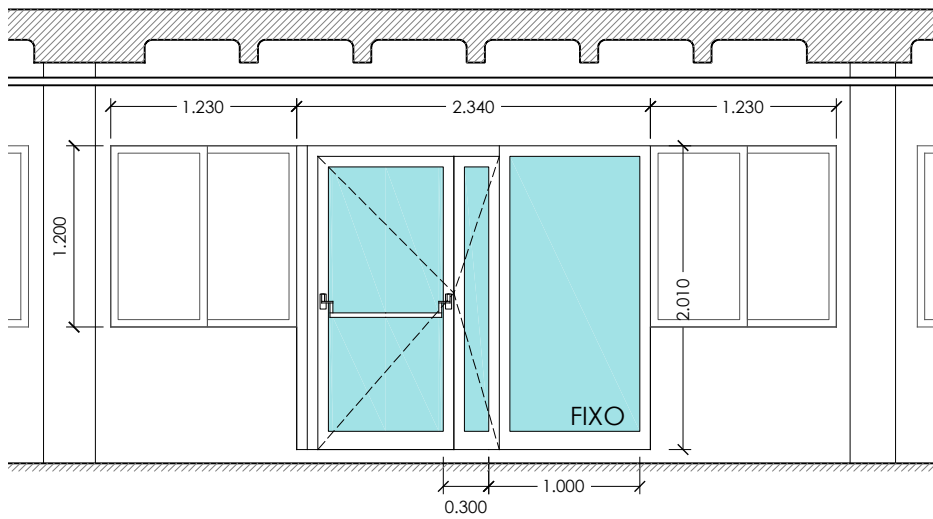


DETALL SUBSTITUCIÓ FUSTERIES MENJADOR

1:50

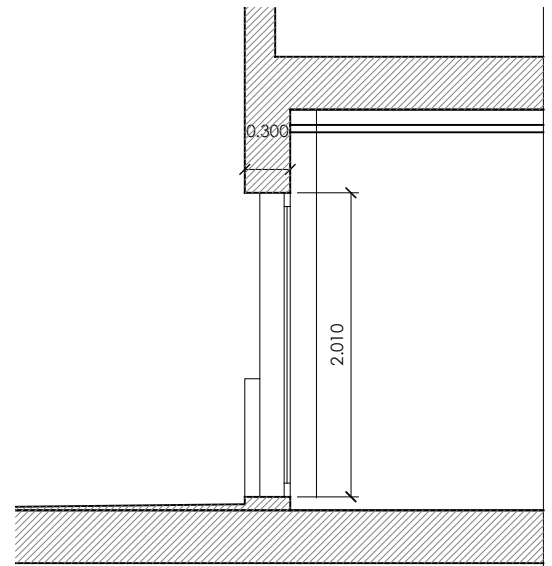

SECCIÓ FUSTERIES

1:50

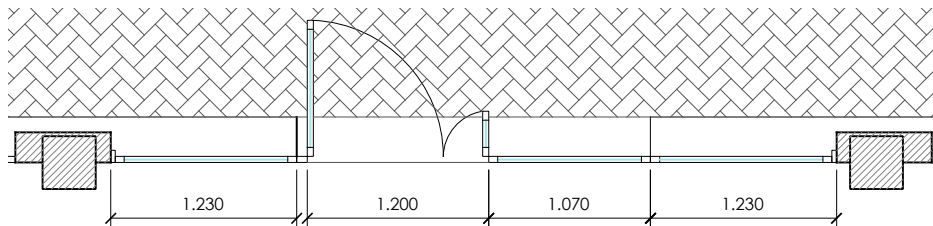

PLANTA FUSTERIES MENJADOR

1:50

FUSTERIES TERRASSES - MENJADORS

Conjunt de portes abatibles de 90 cm i una de 30 cm. 1,20 m x 2,01m.

1 Fulla Fixa de 1,00 m x 2,01


Fusteria d'alumini color plata amb trencament de pont tèrmic

Vidre doble 4/12/3+3


Manetes accessibles a definir per DF

UBICACIÓ QUANTITAT

Planta 1	2 Ut (MÒDULS A, B)
Planta 2	4 Ut
Planta 3	4 Ut
Planta 4	3 Ut (MÒDULS A,C,D)

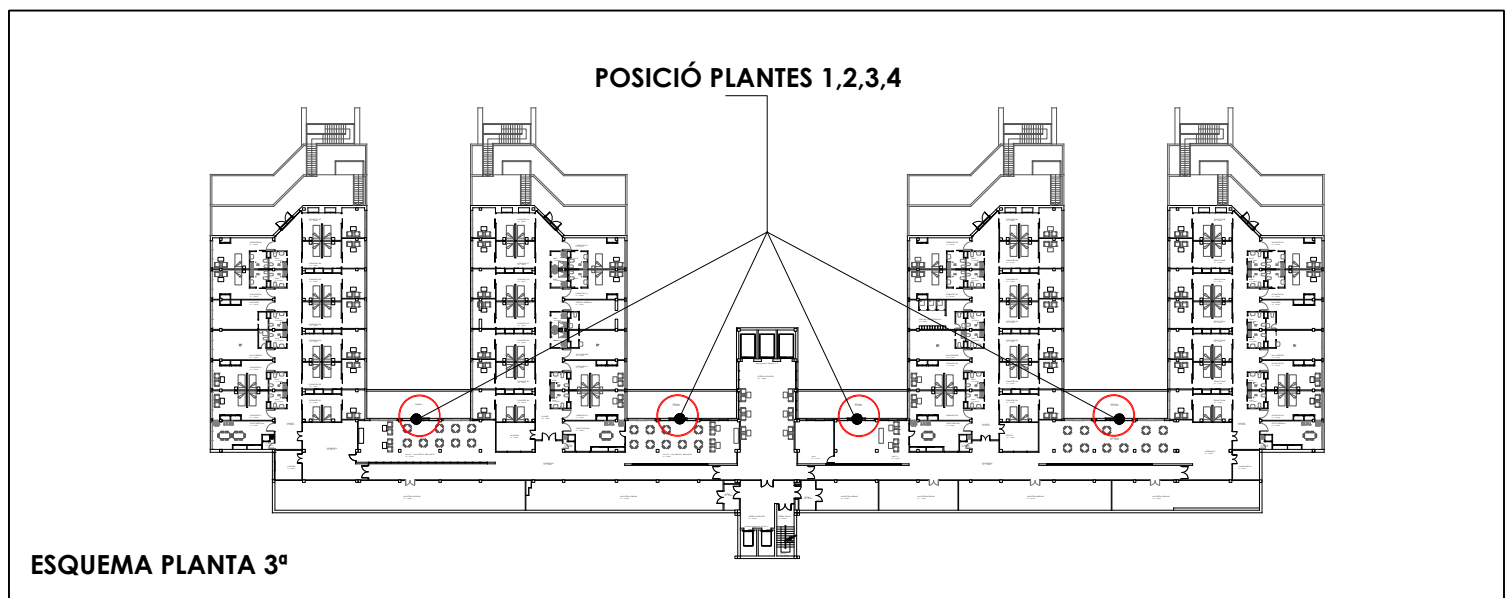

ESQUEMA PLANTA 3ª

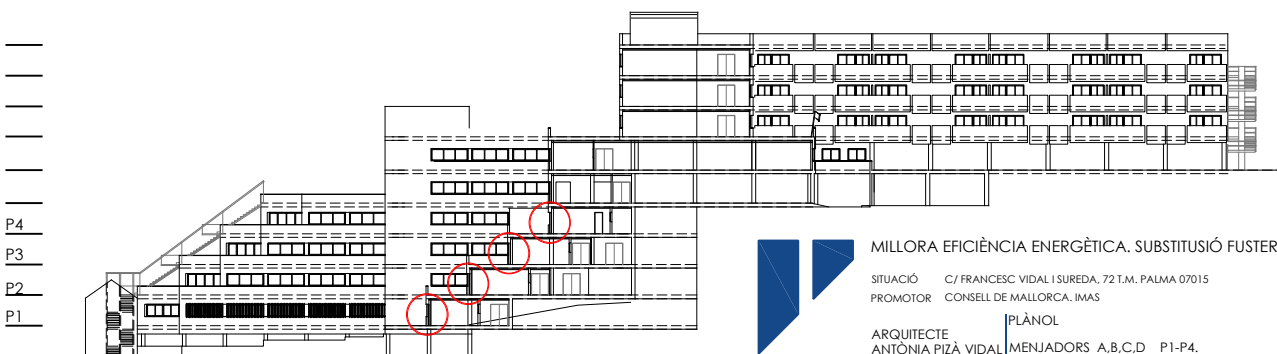

SECCIÓ TANSV. EDIFICI. FUSTERIES A SUBSTITUIR P1,2,3,4



MILLORA EFICIÈNCIA ENERGÈTICA. SUBSTITUCIÓ FUSTERIES. LA BONANOVA

SITUACIÓ C/ FRANCESC VIDAL I SUREDA, 72 T.M. PALMA 07015
 PROMOTOR CONSELL DE MALLORCA, IMAS

ARQUITECTE PLÀNOL
 ANTÒNIA PIZÀ VIDAL MENJADORS A,B,C,D P1-P4.


IMAS

SERVEI D'ARQUITECTURA
 INSTITUT MALLORQUÍ D'AFERS SOCIALS C. General Riera, 67. TM Palma Tel. 971760301

DATA 05 - 2017
 ESCALA 1:50


Fust 05

apiza@imas.conselldemallorca.net
 www.imasmallorca.com

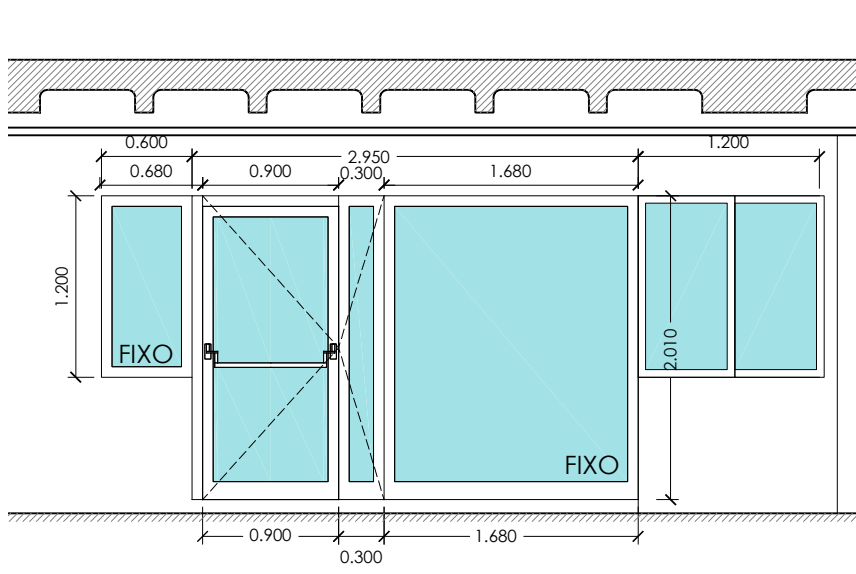


DETALL FUSTERIES ALS EXTREMS DE PASSADISSOS MÒDULS A,B,C,D

1:50

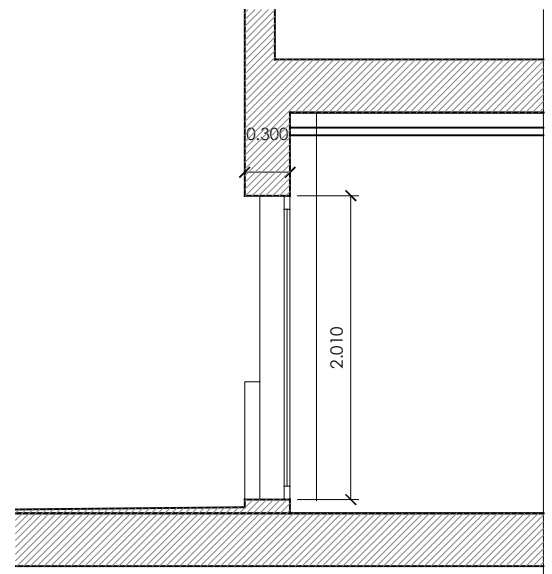

SECCIÓ FUSTERIES

1:50

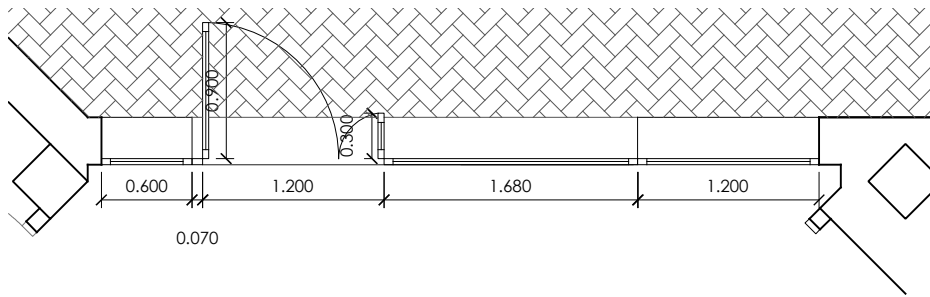

PLANTA FUSTERIES ALS EXTREMS DE PASSADISSOS MÒDULS A,B,C,D

1:50


FUSTERIES EXTREMS PASSADISSOS

Conjunt de portes abatibles de 90 cm i una de 30 cm. Dimensió del buit: 1,20 m x 2,01 m.
 1 Fulla Fixa de 1,68 m x 2,01 m.
 1 finestra lateral 2 fulles correderes. Dimensió total del buit: 1,20 x 1,20 m.
 1 lateral fixo de 0,68 x 1,20 m.
 Fusteria d'alumini color plata amb trencament de pont tèrmic
 Vidre doble 4/12/3+3
 Manetes accessibles a definir per DF


UBICACIÓ QUANTITAT

Planta 1	---
Planta 2	4 Ut
Planta 3	4 Ut
Planta 4	4 Ut

POSICIÓ PLANTES 1,2,3,4

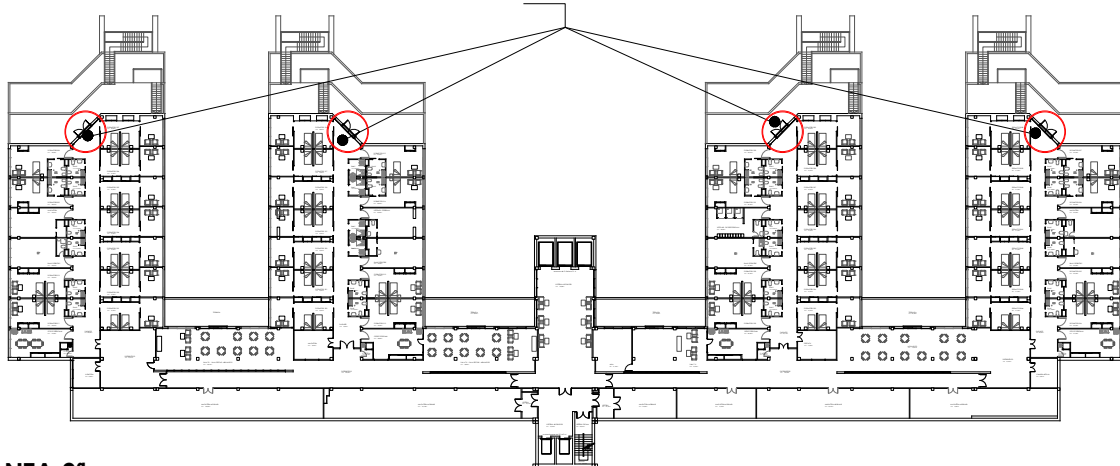

ESQUEMA PLANTA 3ª

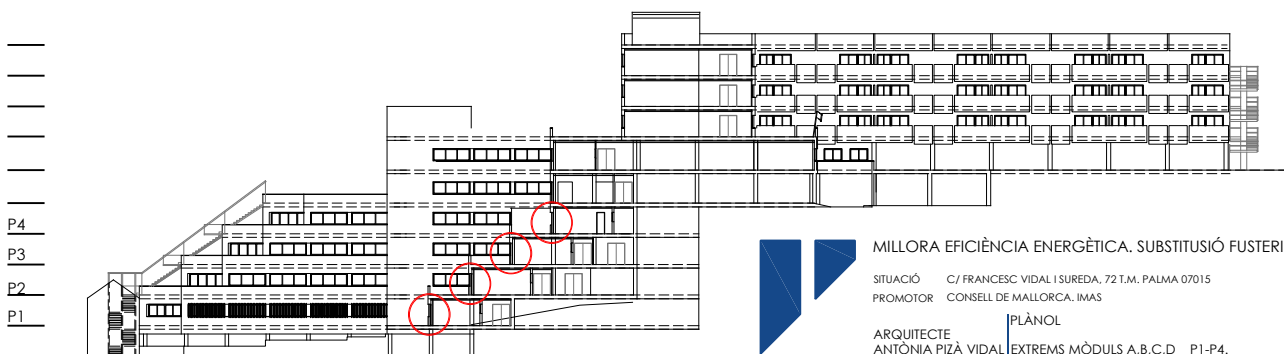

SECCIÓ TANSV. EDIFICI. FUSTERIES A SUBSTITUIR P1,2,3,4



IMAS

MILLORA EFICIÈNCIA ENERGÈTICA. SUBSTITUCIÓ FUSTERIES. LA BONANOVA

SITUACIÓ C/ FRANCESC VIDAL I SUREDA, 72 T.M. PALMA 07015
 PROMOTOR CONSELL DE MALLORCA, IMAS

ARQUITECTE PLÀNOL
 ANTÒNIA PIZÀ VIDAL EXTREMS MÒDULS A,B,C,D P1-P4.

SERVEI D'ARQUITECTURA
 INSTITUT MALLORQUÍ D'AFERS SOCIALS C. General Riera, 67. TM Palma Tel. 971760301

DATA 05 - 2017
 ESCALA 1:50

Fust 06

apiza@imas.conselldemallorca.net
 www.imasmallorca.com