




PLANTA ZONA DACTUACIÓ PATI INTERIOR
Esc. 1:50

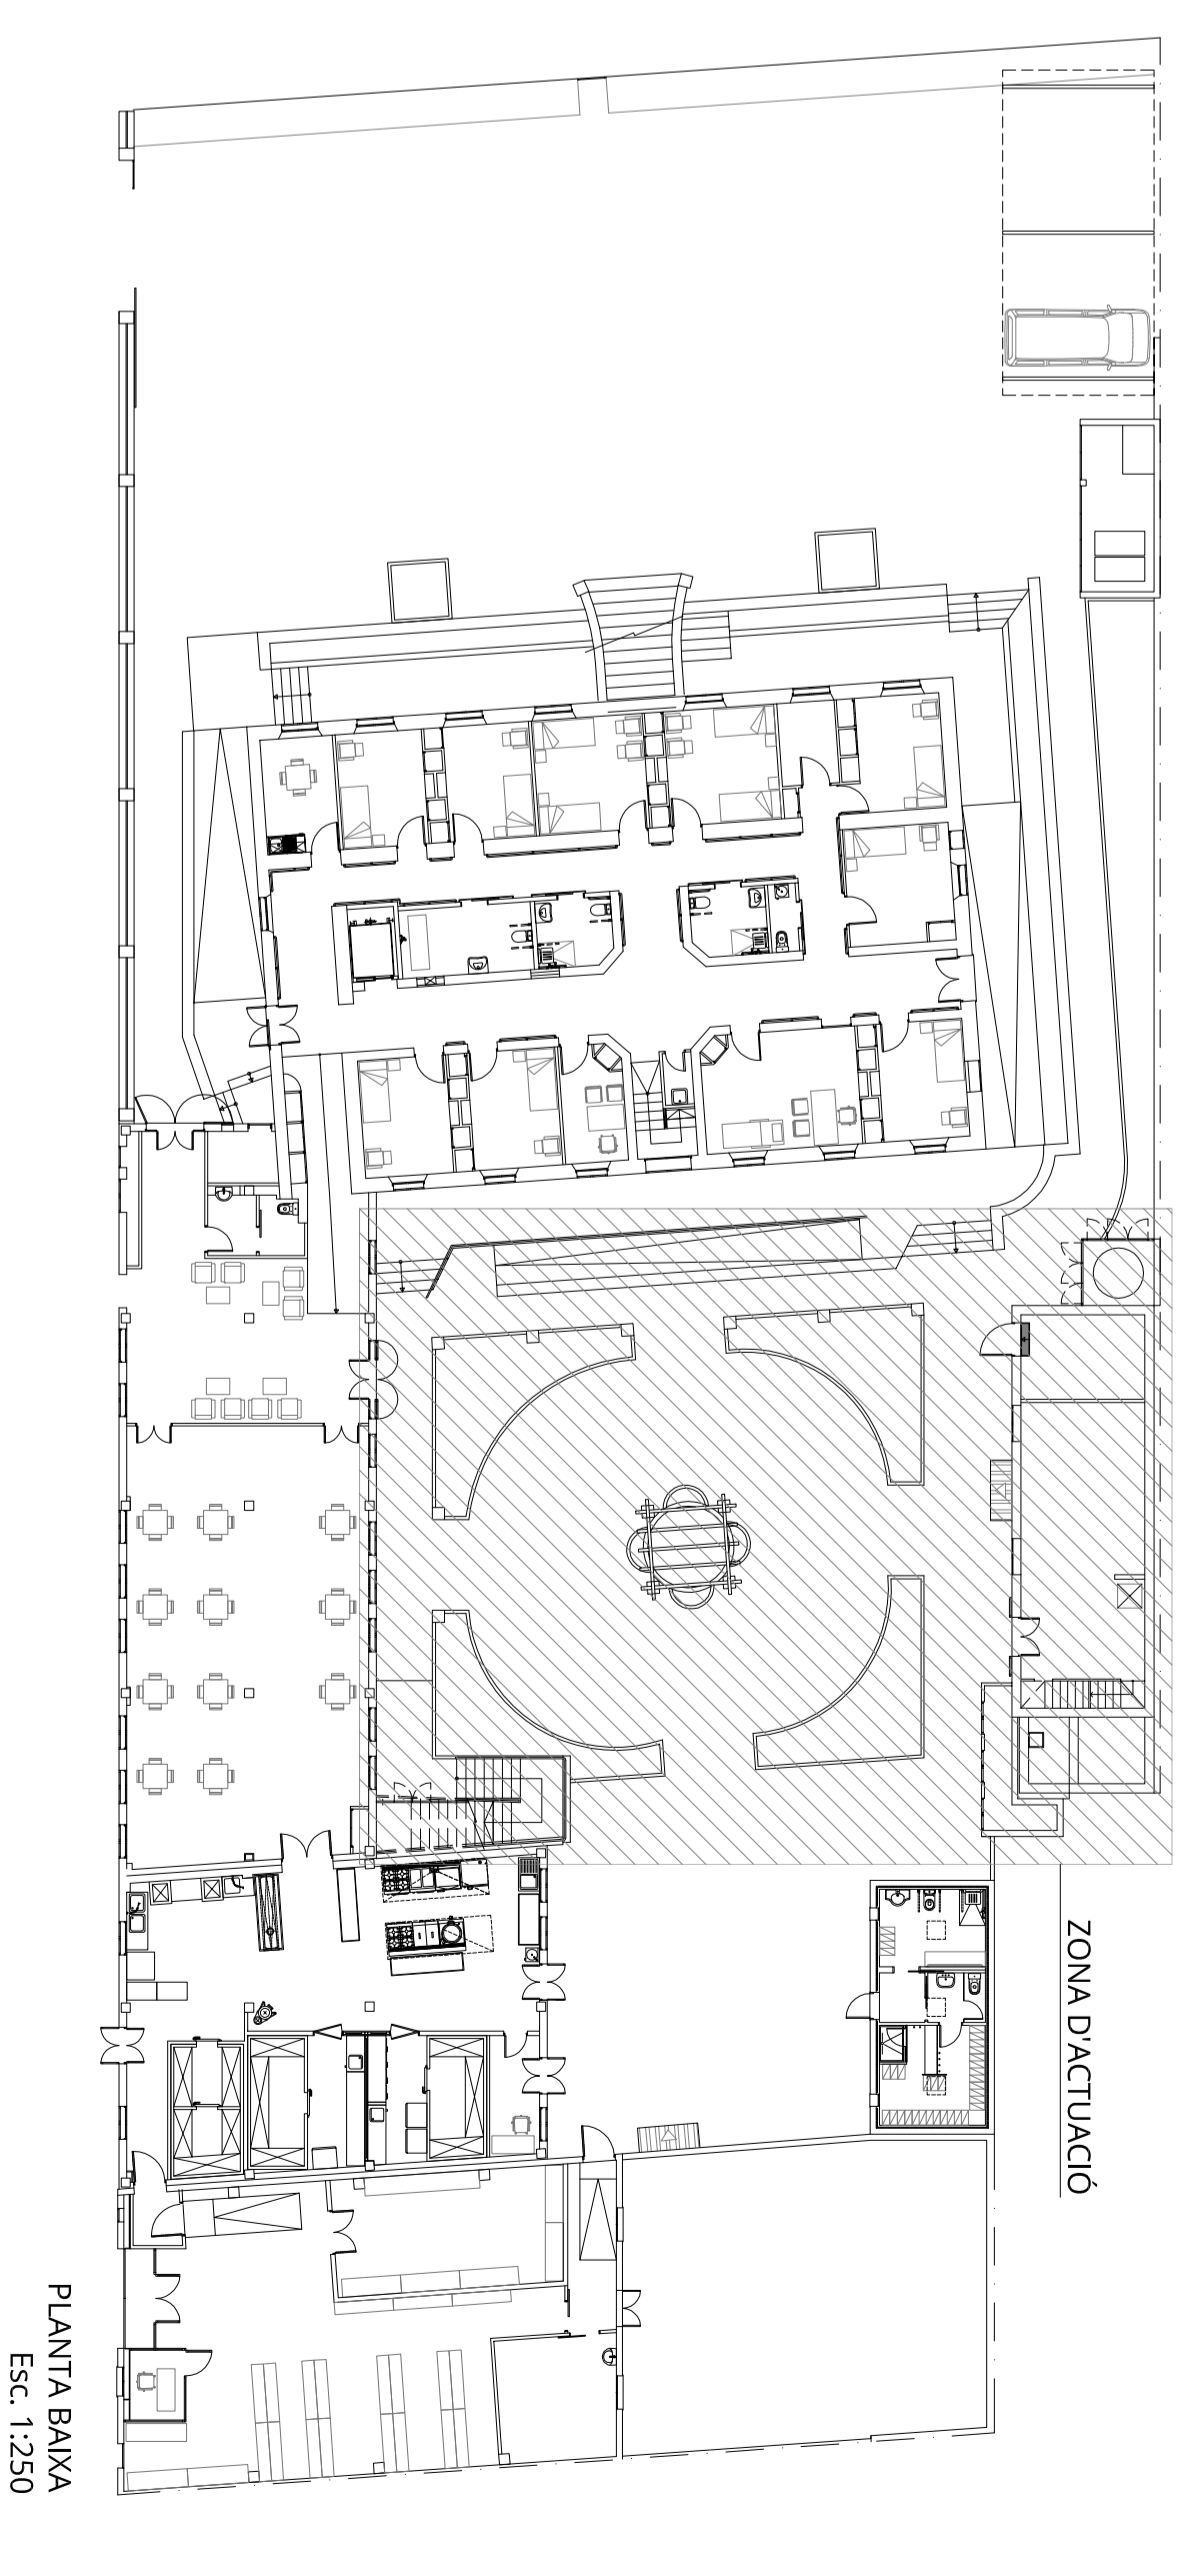

PLANTA BAIXA
Esc. 1:250

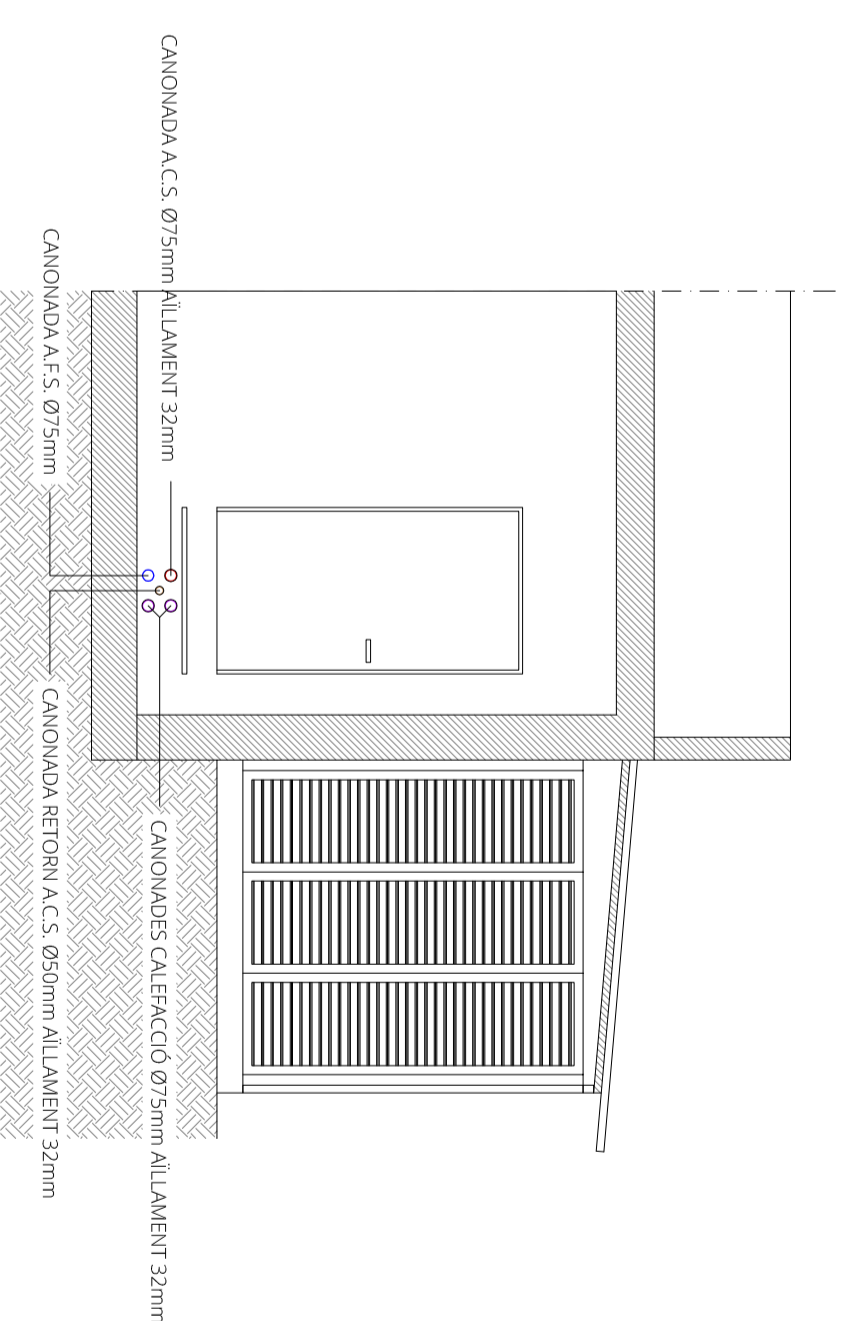

DETALL SORTIDA CANONADES DE SALA CALDERES
Esc. 1:50

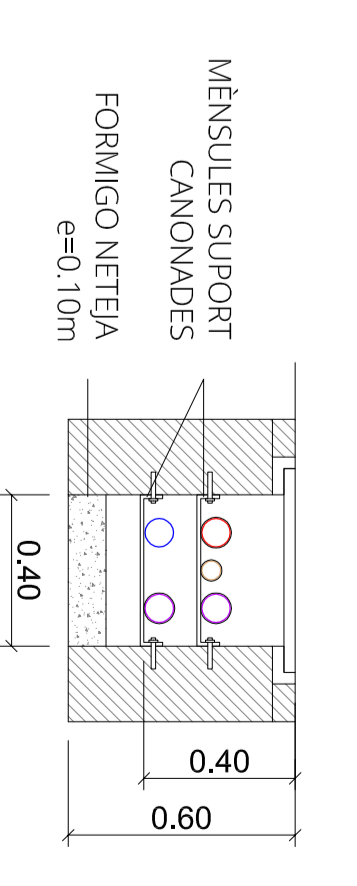

DETALL RASA
Esc. 1:20

- CANONADA SOTERRADA A.F.S. Ø75mm
- CANONADA SOTERRADA A.C.S. Ø75mm AILLAMENT 32mm
- CANONADA SOTERRADA RETORN A.C.S. Ø75mm AILLAMENT 32mm
- CANONADA SOTERRADA CALEFACIÓ IMPULSIÓ Ø75mm AILLAMENT 32mm
- CANONADA SOTERRADA CALEFACIÓ RETORN Ø75mm AILLAMENT 32mm
- MUNTANT A.F.S. Ø75mm
- MUNTANT A.C.S. Ø75mm AILLAMENT 32mm
- MUNTANT RETORN A.C.S. Ø75mm AILLAMENT 32mm
- MUNTANT CALEFACIÓ IMPULSIÓ Ø75mm AILLAMENT 32mm
- MUNTANT CALEFACIÓ RETORN Ø75mm AILLAMENT 32mm
- ARQUETA FORMIGÓ 600x600mm