# PLANTA BAJA

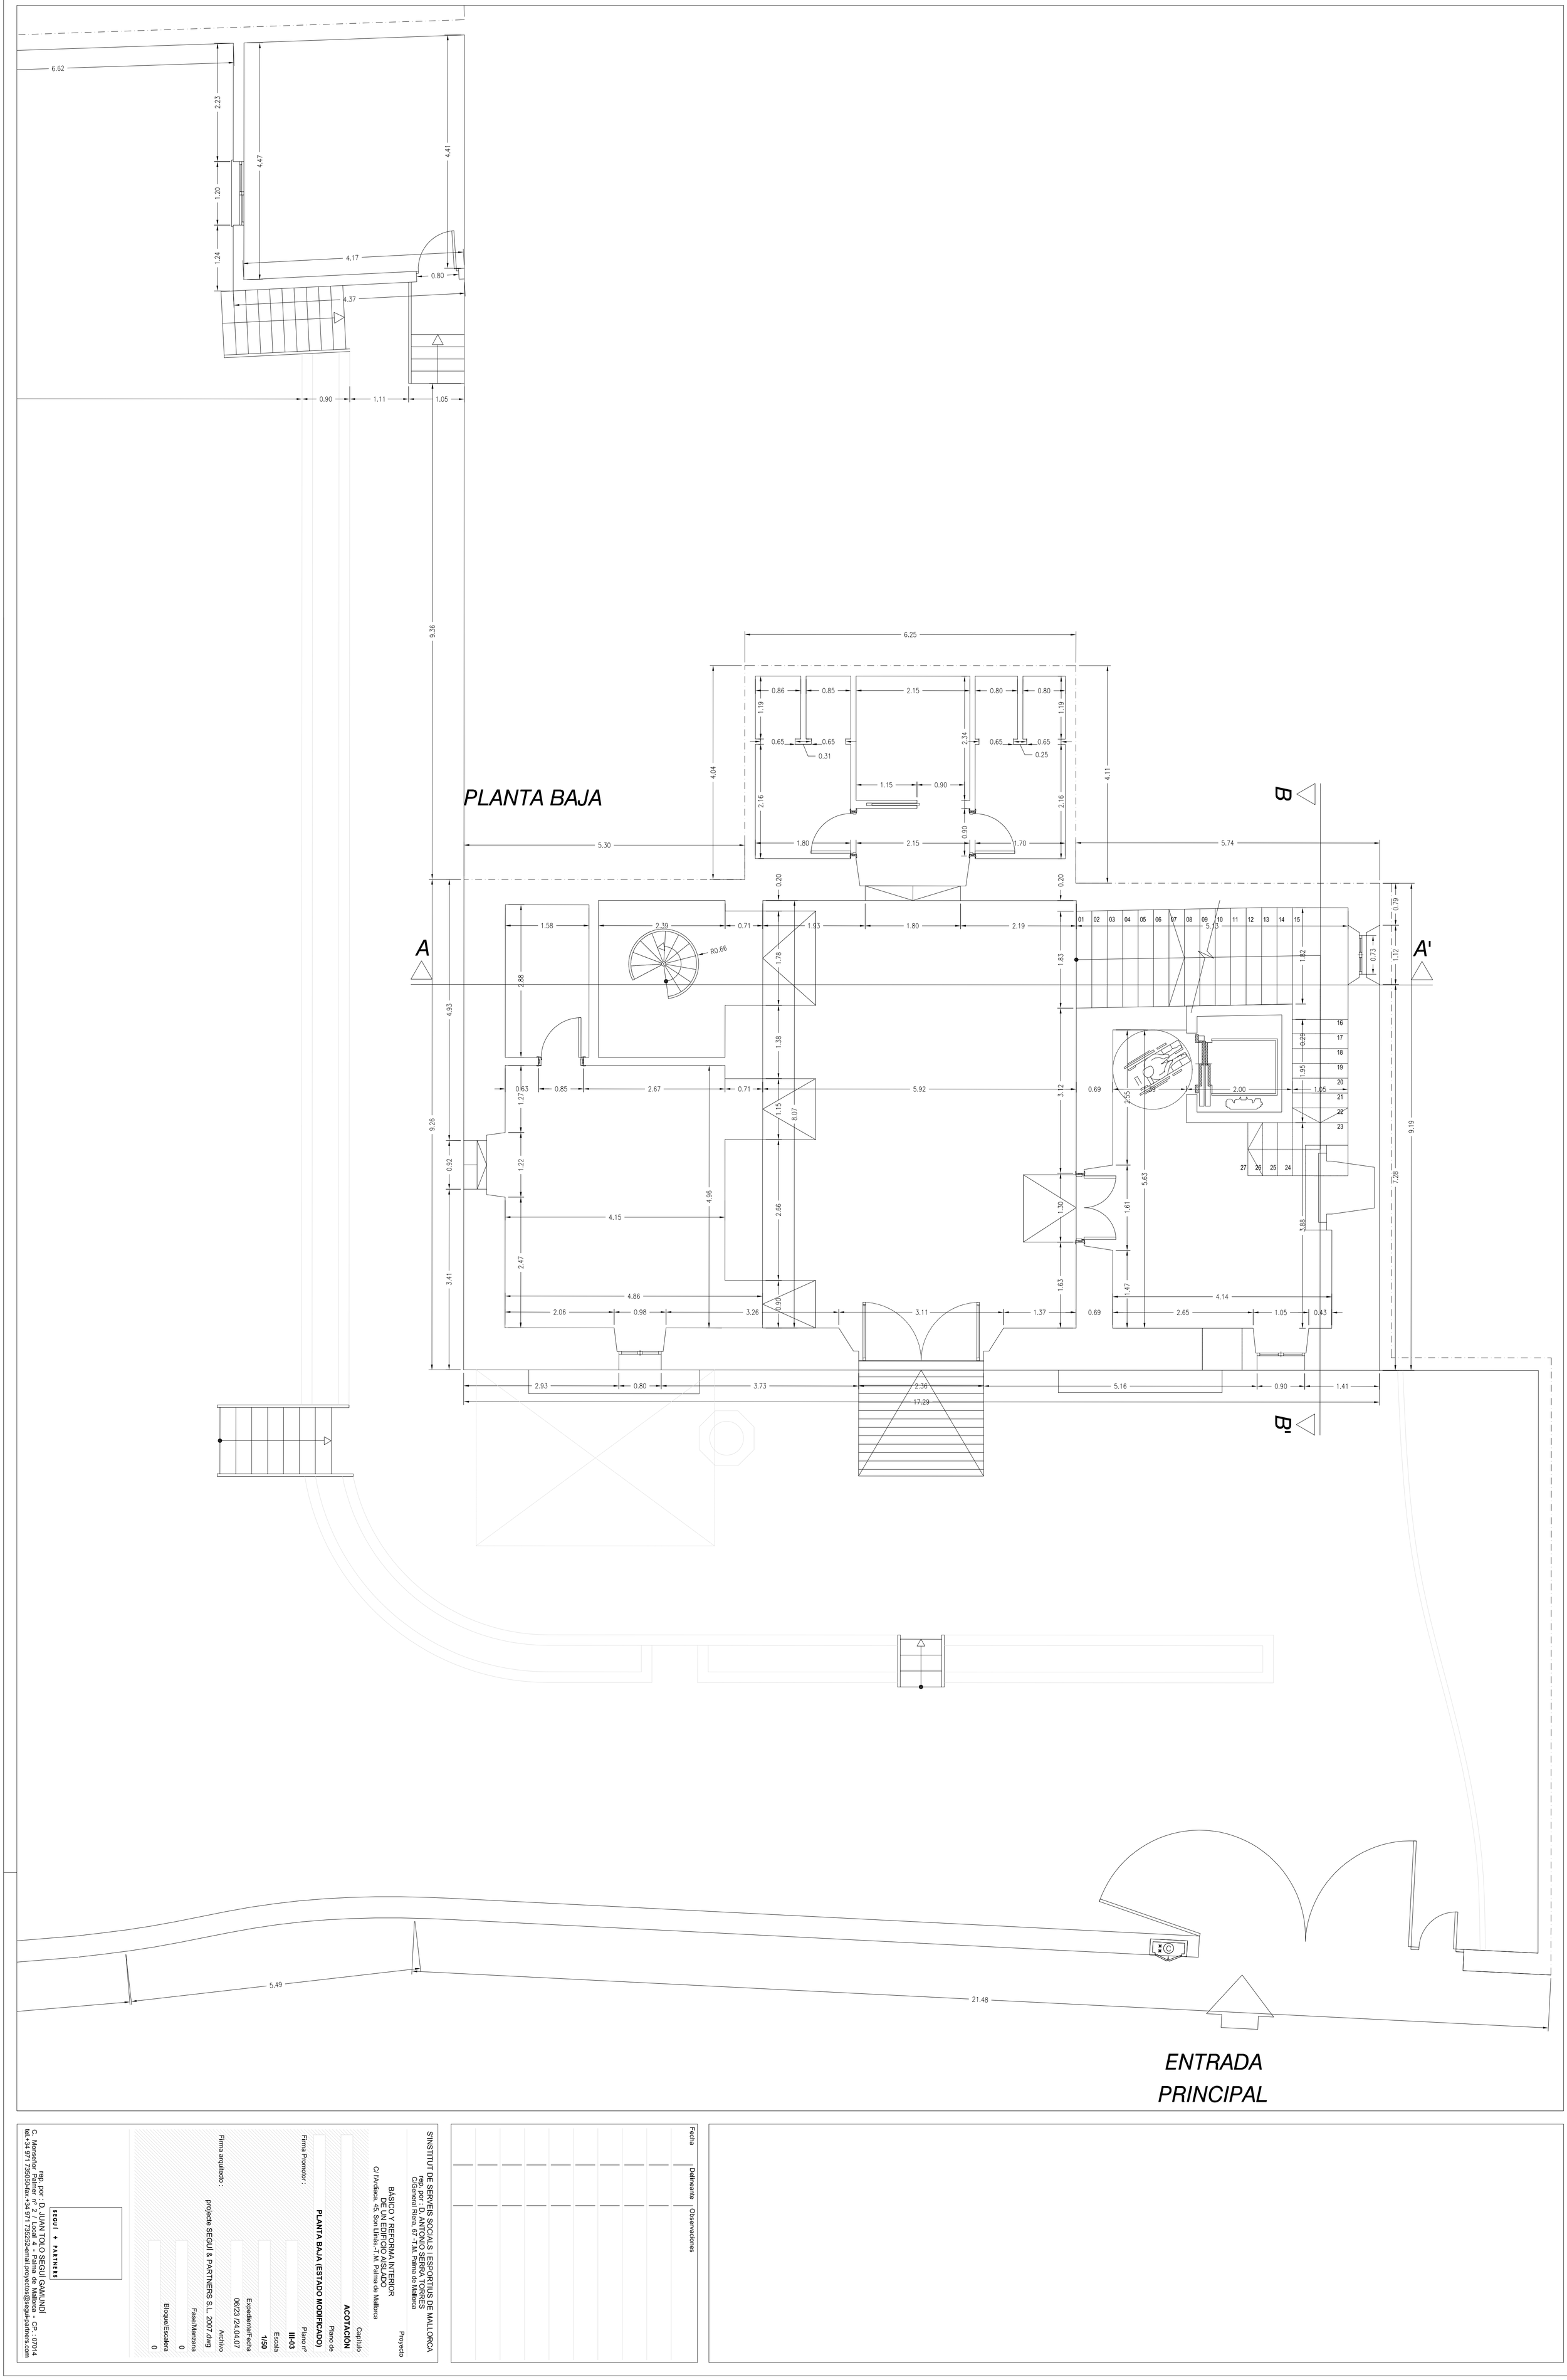


*ENTRADA PRINCIPAL*

| Fecha | Delineante | Observaciones |
|---|---|---|
| | | |

S'INSTITUT DE SERVEIS SOCIALS I ESPORTIUS DE MALLORCA
rep. por I.D. ANTONIO SERRA TORRES
C/ General Riera 67-1ª.M. Palma de Mallorca

Proyecto

BÁSICO Y REFORMA INTERIOR
DE UN EDIFICIO AISLADO
C/ l'Arxiduca, 45. Son Llinàs.-1.M. Palma de Mallorca

Capítulo

**ACOTACIÓN**

Plano de

**PLANTA BAJA (ESTADO MODIFICADO)**

Firma Promotor :

Plano nº

**III-03**

Escala

**1/50**

Expediente/Fecha

06/23 /24.04.07

Archivo

Firma arquitecto :

proyecte SEGUÍ & PARTNERS S.L. 2007.dwg

Fase/Manzana

0

Bloque/Escalera

0


**SEGUÍ + PARTNERS**

rep. por : D. JUAN TOLO SEGUÍ GAMUNDÍ
C. Monseñor Palmer nº 2 - Local 4 - Palma de Mallorca - C.P. : 07014
tel.+34 971 730530-fax.+34 971 735252-email.proyectos@segui-partners.com