
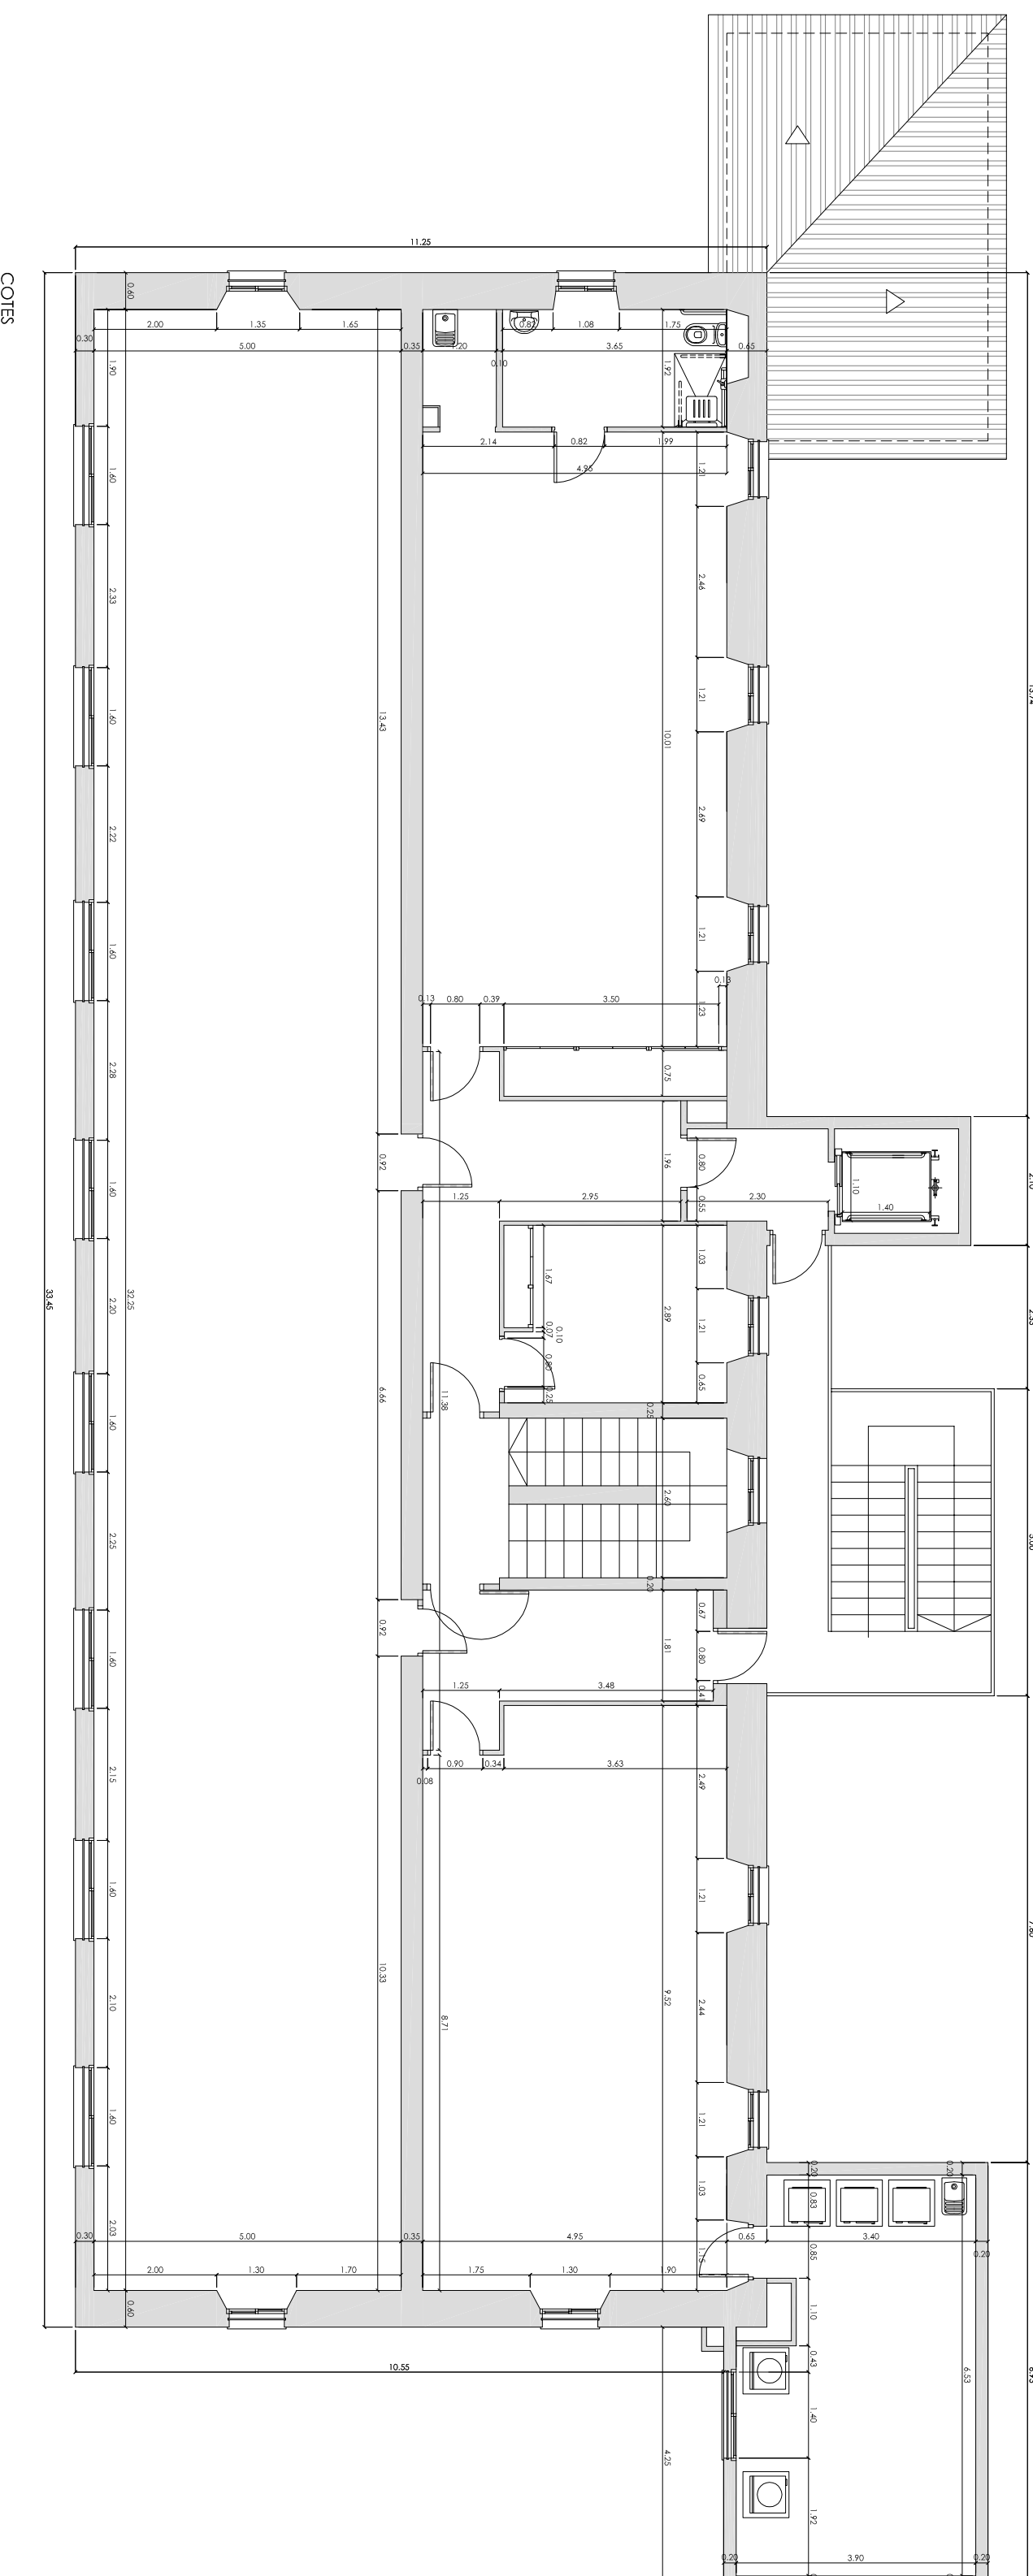


DISTRIBUCIÓ I SUPERFÍCIES

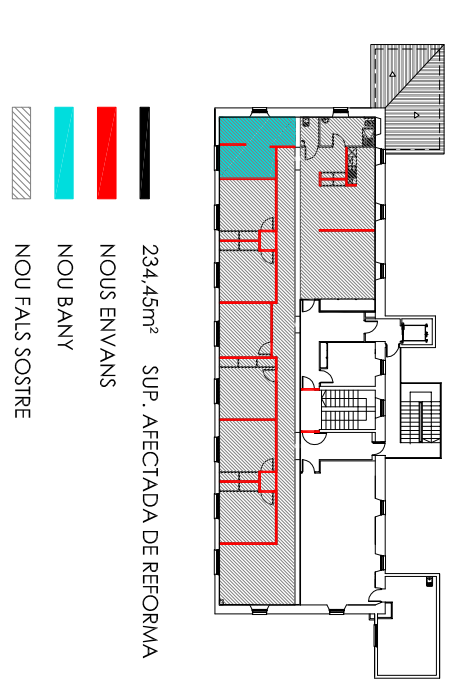

COTES

PLANTA Nº 3				
SUPERFÍCIE ÚTIL				
SUPERFÍCIE ÚTIL	411,20m²			
SUPERFÍCIE CONSTRUÏDA				
411,20m²				


PROJECTE BÀSIC I EXECUTIU DE REFORMA INTERIOR DE LA PLANTA TERCERA DE L'EDIFICI C.A.T. PUIG DES BOUS
 SITUACIÓ C/ HOSPITALLET, 12. SON ANGLADA. I.M. 07011 PALMA
 PROMOTOR CONSELL DE MALLORCA DEPARTAMENT DE BENESTAR SOCIAL
 ADRONCE PALMA
ESTAI ACUAL PLANTA PIS 3
 DISTRIBUCIÓ - COTES
 ANTONIA PÍZ A VIDAL
 S E R V E I D ' A R Q U I T E C T U R A
 INSTITUT MALLORQUÍ D'AFERS SOCIALS C. General Riera, 47. TM Palma Tel. 971743925
 opla@imas.com | info@imas.com
 www.imas.diforc.com
 DATA 10.2013
 ESCALA 1:100
EA 01