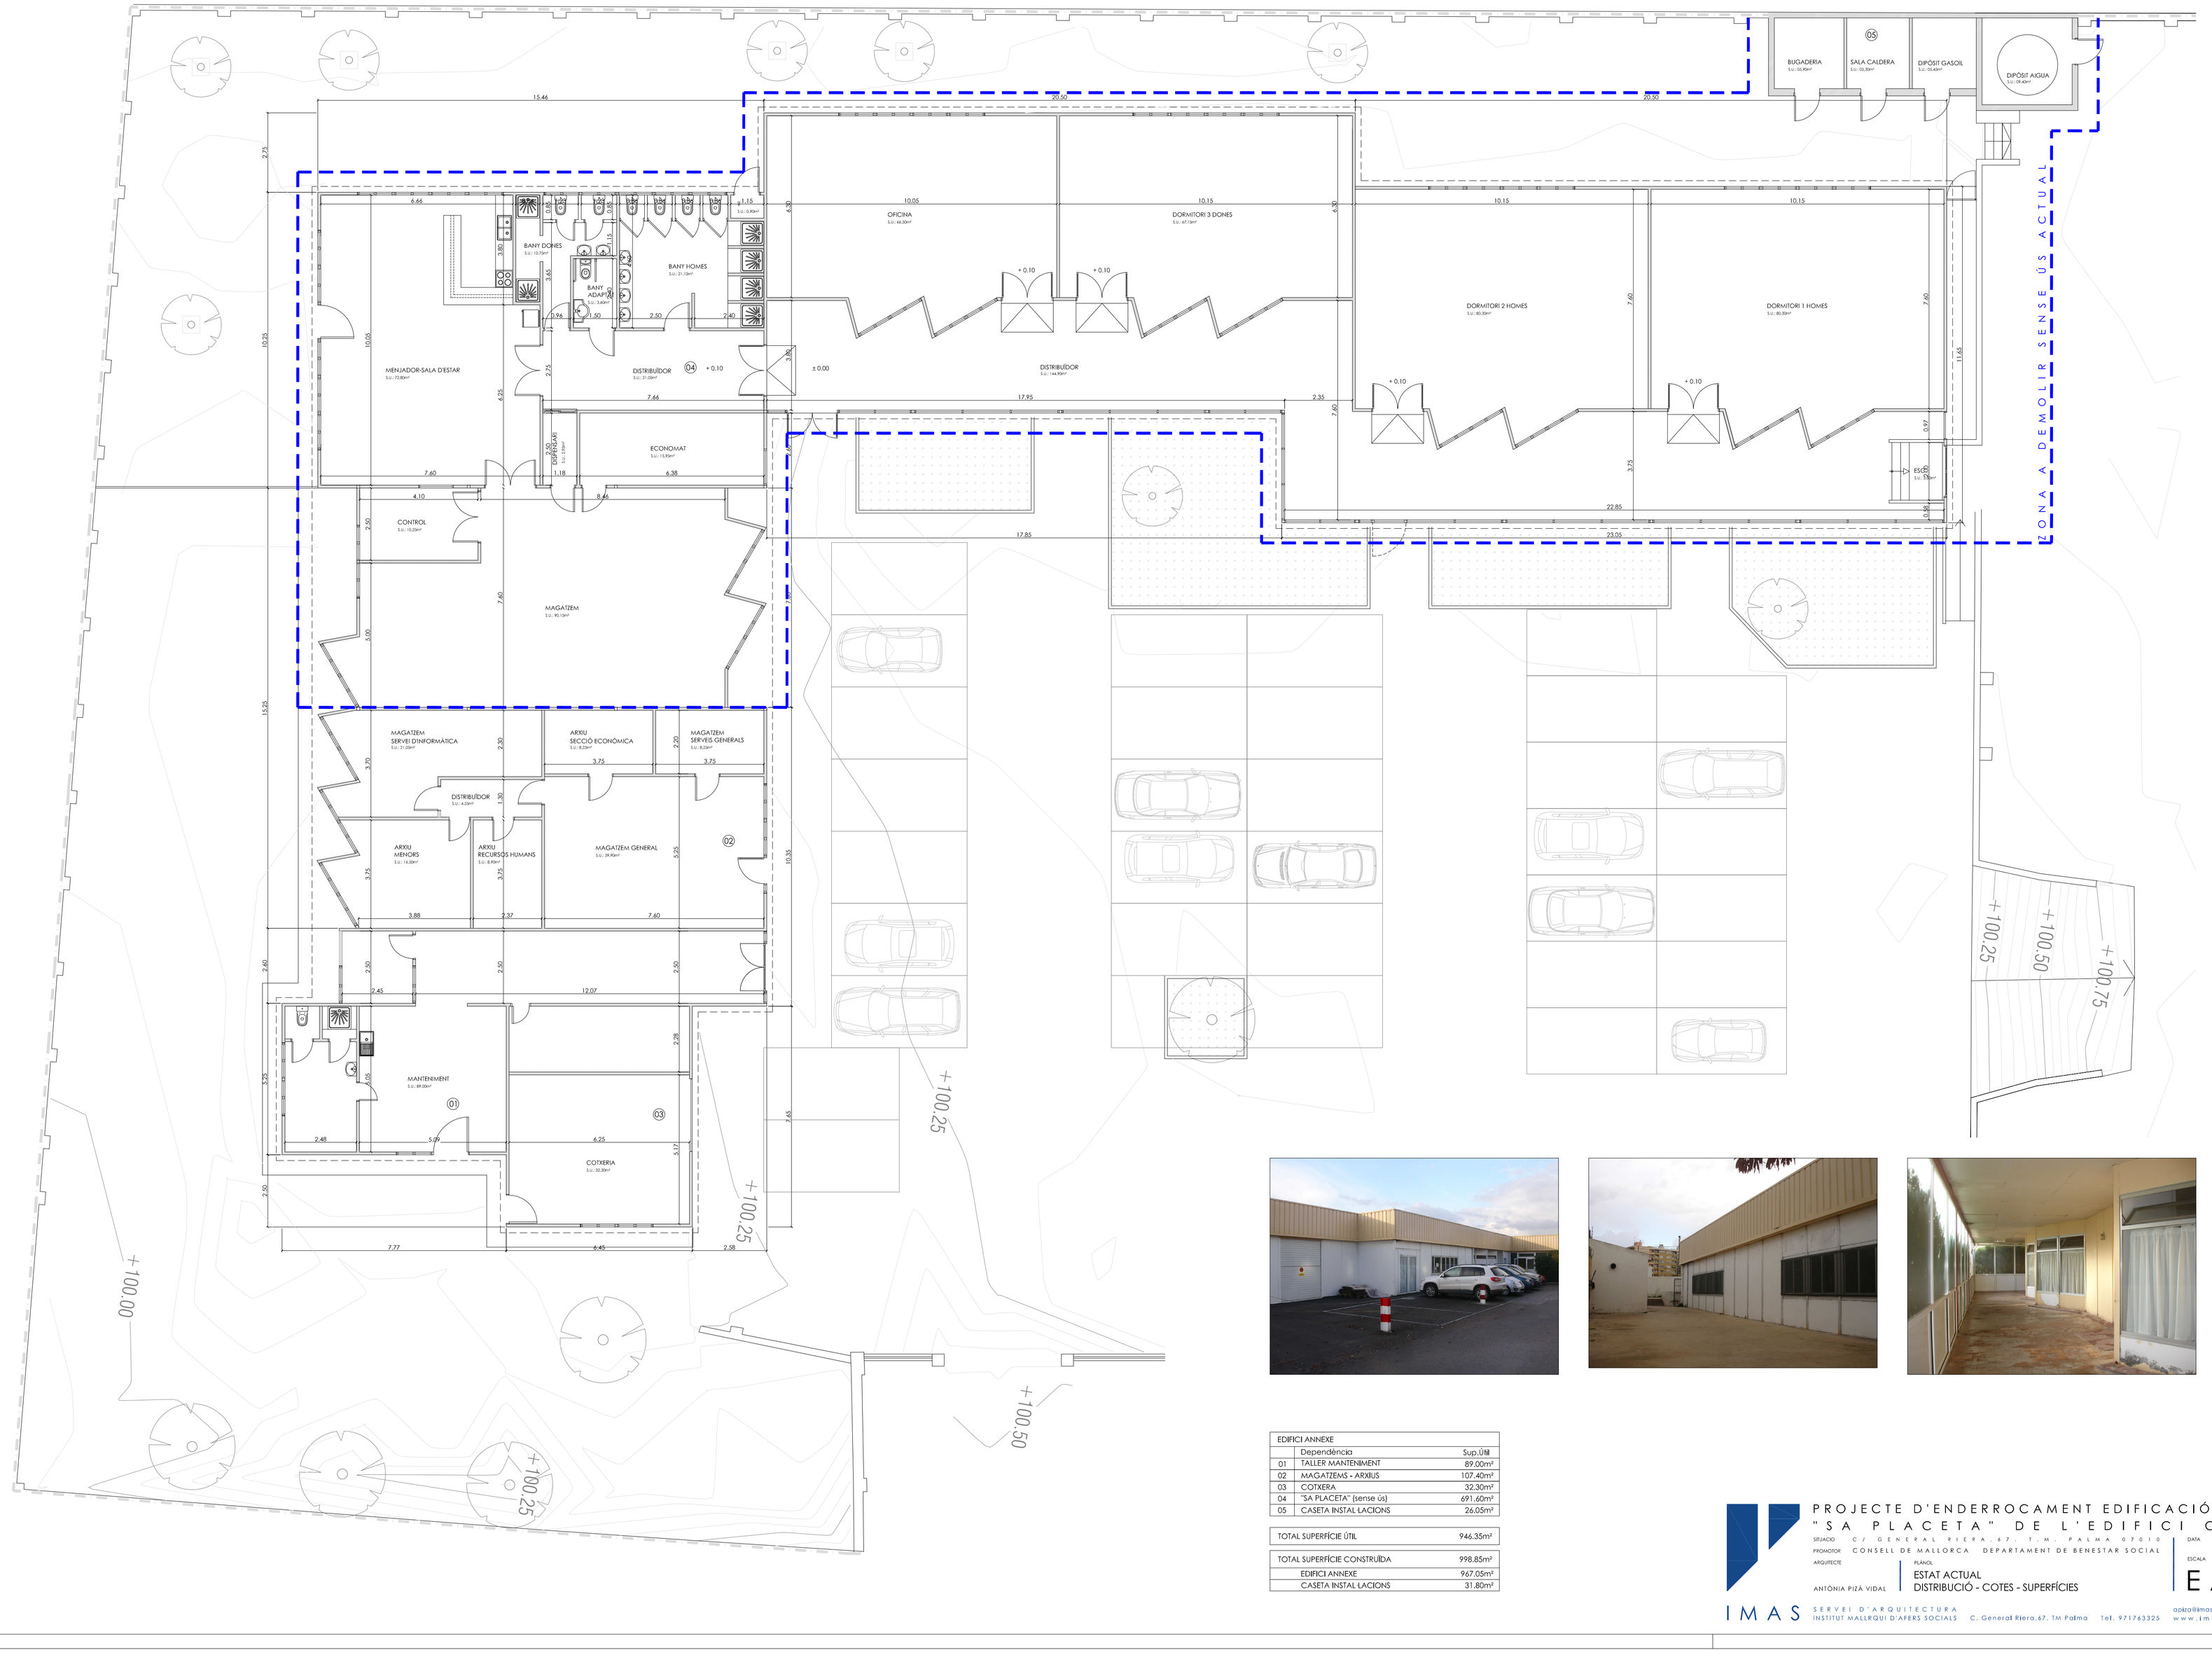

EDIFICI ANNEXE		
	Dependència	Sup.Útil
01	TALLER MANTENIMENT	89.00m²
02	MAGATZEMS - ARXIUS	107.40m²
03	COTXERA	32.30m²
04	"SA PLACETA" (sense ús)	691.60m²
05	CASETA INSTAL·LACIONS	26.05m²

TOTAL SUPERFÍCIE ÚTIL	946.35m²

TOTAL SUPERFÍCIE CONSTRUÏDA	998.85m²
EDIFICI ANNEXE	967.05m²
CASETA INSTAL·LACIONS	31.80m²

PROJECTE D'ENDERROCAMENT EDIFICACIÓ ANNEXE "SA PLACETA" DE L'EDIFICI CIPRÉS

SITUACIÓ C/ GENERAL RIERA, 67. T.M. PALMA 07010
PROMOTOR CONSELL DE MALLORCA DEPARTAMENT DE BENESTAR SOCIAL
ARQUITECTE ANTÒNIA PIZÀ VIDAL
PLÀNOL ESTAT ACTUAL
DISTRIBUCIÓ - COTES - SUPERFÍCIES
DATA 04.2013
ESCALA 1:100
EA 01

IMAS
SERVEI D'ARQUITECTURA
INSTITUT MALLORQUÍ D'AFERS SOCIALS C. General Riera,67. TM Palma Tel. 971763325
apiza@imas.conselldemallorca.net
www.imasmallorca.com