SECCIÓ E-E'

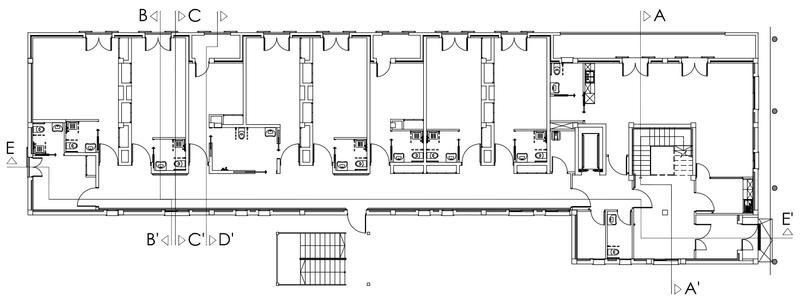

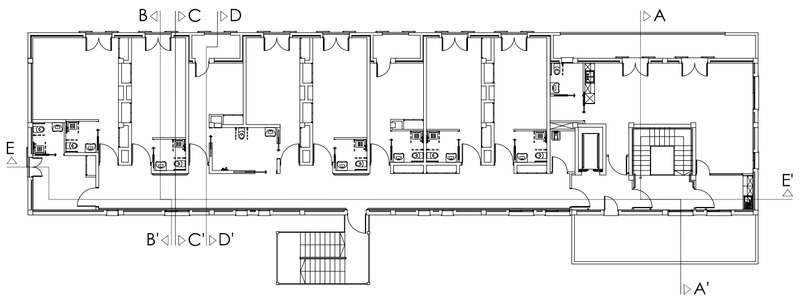

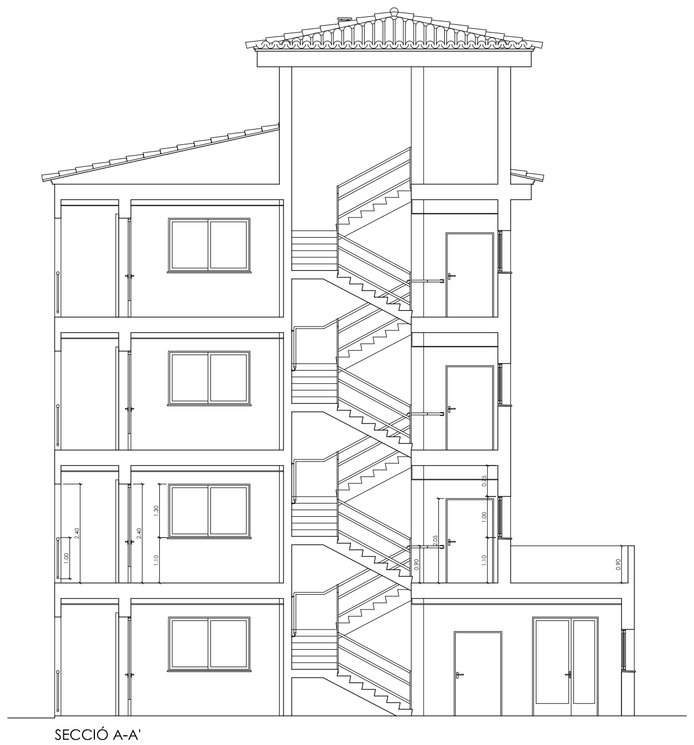

SECCIÓ A-A'

SECCIÓ B-B'

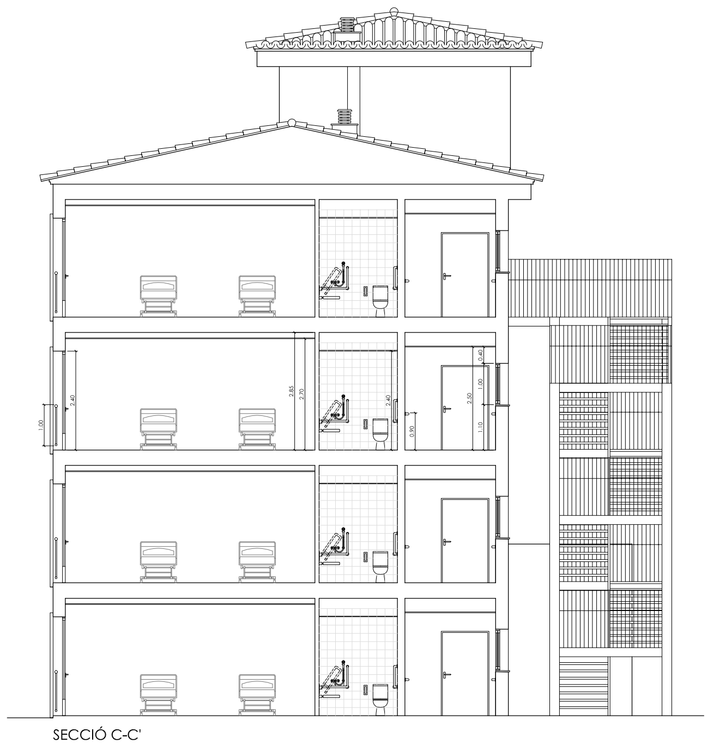

SECCIÓ C-C'

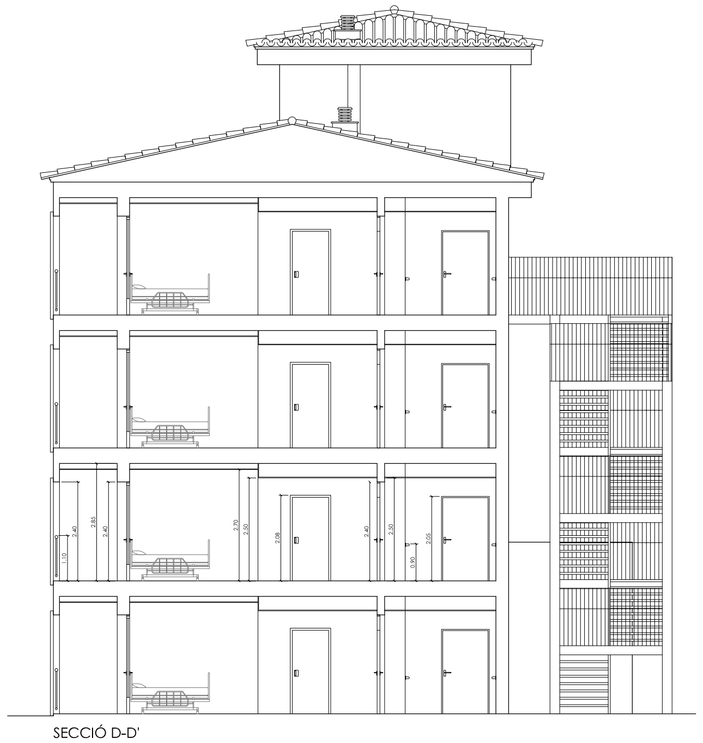

SECCIÓ D-D'

DETALLS ACCESSIBILITAT

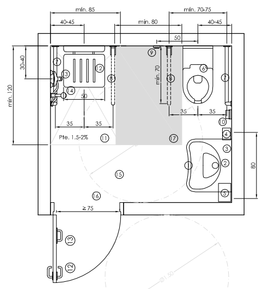

1 Rentamans sense peu.
2 Aixeta. S'accionen amb mecanismes de pressió o palanca.
3 Mirall vertical. La base del mirall s'ha de situar a 0,90m del terra.
4 Dosificador de sabó.
5 Eixugador de mans.
6 Vàter.
7 Barra de suport fixa. (fixació adequada per suportar 150kg)
8 Barra batent. Barra situada al costat d'aproparament. (fixació adequada per suportar 150kg)
9 Telèfon intern o timbre d'emergència.
10 Dispensador del paper higiènic.
11 Plat de dutxa. Base enrasada amb el paviment. Pendent 1,5-2%.
12 Selent abatible 50x50cm.
13 Aixeta tipus "monocomandament" amb rulxador tipus telèfon.
14 Rulxador tipus telèfon.
15 Paviment no lliscant, segons les condicions de llegenda de sòls del CTE.
16 Porta amb accionament mitjançant mecanismes de pressió o palanca.
17 Espai d'aproparament.

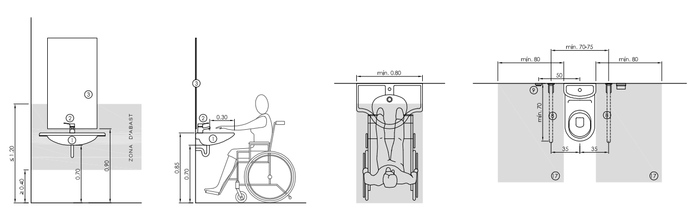

1 Rentamans sense peu. Alçada màxima cara superior 0,85m. A una profunditat de 0,30m hi un espai a sota de 0,70m d'alçada lliure d'obstacles.
2 L'aixeta s'acciona mitjançant mecanismes de pressió o palanca.
3 Mirall vertical. La base del mirall s'ha de situar a 0,90m del terra.

Zona d'abast. Tots els accessoris i mecanismes es col·loquen a una alçada no superior a 1,20m i no inferior a 0,40m.

Espai d'aproparament rentamans

En cas de ser obligatòria la instal·lació de serveis higiènics per al públic, hi haurà com a mínim una cambra higiènica accessible, que pot ser comuna a ambdós sexes o, si escau, estar integrada dins el grup de banys de cada sexe i ha de tenir espais d'aproparament a ambdós costats del vàter.

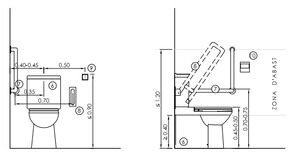

6 Vàter. Situat a una distància d'entre 0,40 i 0,50m arrimats dos de l'eix longitudinal de la tassa fins a la paret lateral que conté la barra fixa i entre el mur posterior i el punt més exterior de la tassa respecte d'aquest mur hi ha una distància de 0,70 o 0,75m com a mínim, arrimats sobre l'eix longitudinal de la tassa i altura del selent entre compresa entre 0,40 i 0,50m.
7 Barra de suport fixa.
8 Barra batent. Barra situada al costat de l'espai d'aproparament.
Barres de suport de secció 0,04-0,05m i longitud mínima de 0,70m separades entre si respecte a l'eix 0,70m i situades a una alçada per sobre del terra d'entre 0,70 i 0,75m.
9 Telèfon intern o timbre d'emergència. Situat dintre de la zona dels 0,80m de l'espai d'aproparament al vàter, col·locat a una alçada d'entre l-a una distància de 0,50m de l'eix d'aquest.
10 Dispensador de paper higiènic.

Zona d'abast. Tots els accessoris i mecanismes es col·loquen a una alçada no superior a 1,20m i no inferior a 0,40m.

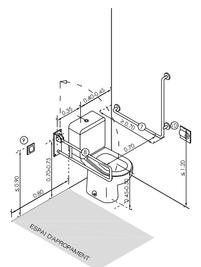

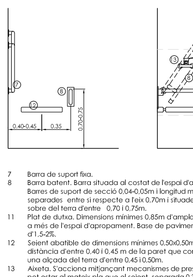

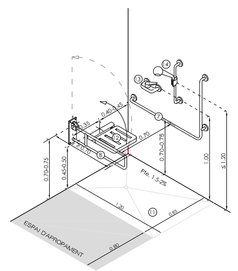

7 Barra de suport fixa.
8 Barra batent. Barra situada al costat de l'espai d'aproparament.
Barres de suport de secció 0,04-0,05m i longitud mínima de 0,70m separades entre si respecte a l'eix 0,70m i situades a una alçada per sobre del terra d'entre 0,70 i 0,75m.
11 Plat de dutxa. Dimensions mínimes 0,85m d'amplada i 1,20m de fondària. Base enrasada amb l'espai d'aproparament. Base de paviment no lliscant i pendent d'1,5-2%.
12 Selent abatible de dimensions mínimes 0,50x0,50m, situat a una distància d'entre 0,40 i 0,45 m de la paret que conté la barra fixa i a una alçada del terra d'entre 0,45 i 0,50m.
13 Aixeta. S'acciona mitjançant mecanismes de pressió o palanca. ha pot estar al mateix pla que el selent, separada 0,30-0,40m de la paret.
14 Rulxador tipus telèfon.

Zona d'abast. Tots els accessoris i mecanismes es col·loquen a una alçada no superior a 1,20m i no inferior a 0,40m.

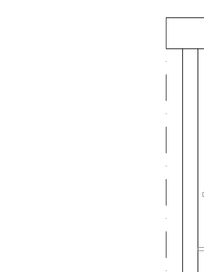

ALÇATS BANY GERIÀTRIC
Esc. 1:50

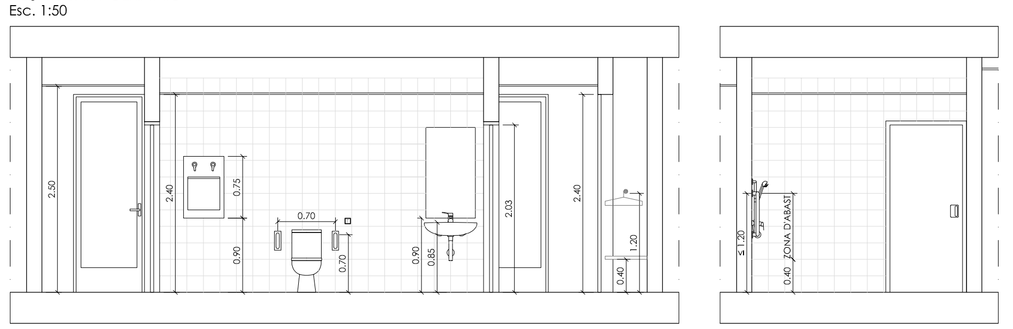

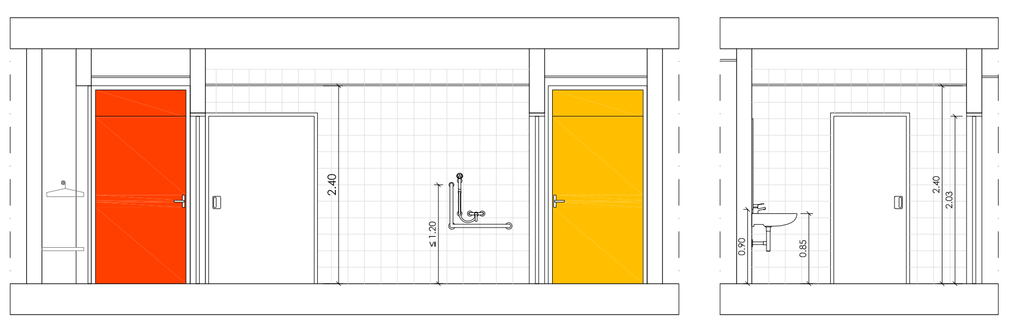

ALÇATS BANY TIPUS
Esc. 1:50

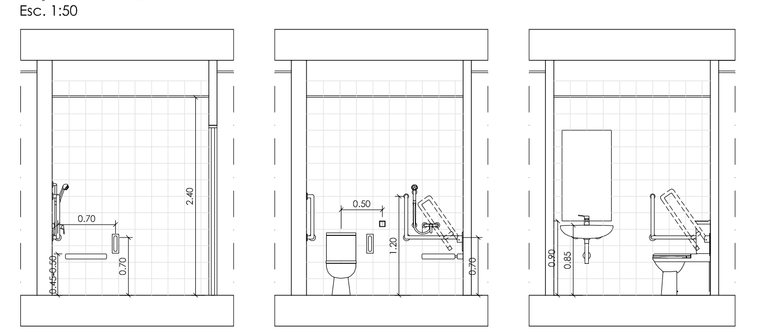

PROJECTE BÀSIC I EXECUTIU DE REFORMA INTERIOR DEL PAVELLÓ C DE LA RESIDÈNCIA LLAR D'ANCIANS

SITUACIÓ C/ GENERAL RIERA, 115, T.M. PALMA 07010
PROMOTOR CONSELL DE MALLORCA DEPARTAMENT DE BENESTAR I DRETS SOCIALS
ARQUITECTE ANTÒNIA PIZÀ VIDAL
PLANOL ESTAT REFORMAT
SECCIONS - ALÇATS BANYS - DET. ACCESSIBILITAT

DATA 11-2015
ESCALA 1:100 - 1:50
ER 03

IMAS SERVEI D'ARQUITECTURA INSTITUT MALLORQUÍ D'AFERS SOCIALS C. General Riera, 67. TM Palma Tel. 971763325
apiza@imas.conselldemallorca.net
www.imasmallorca.com