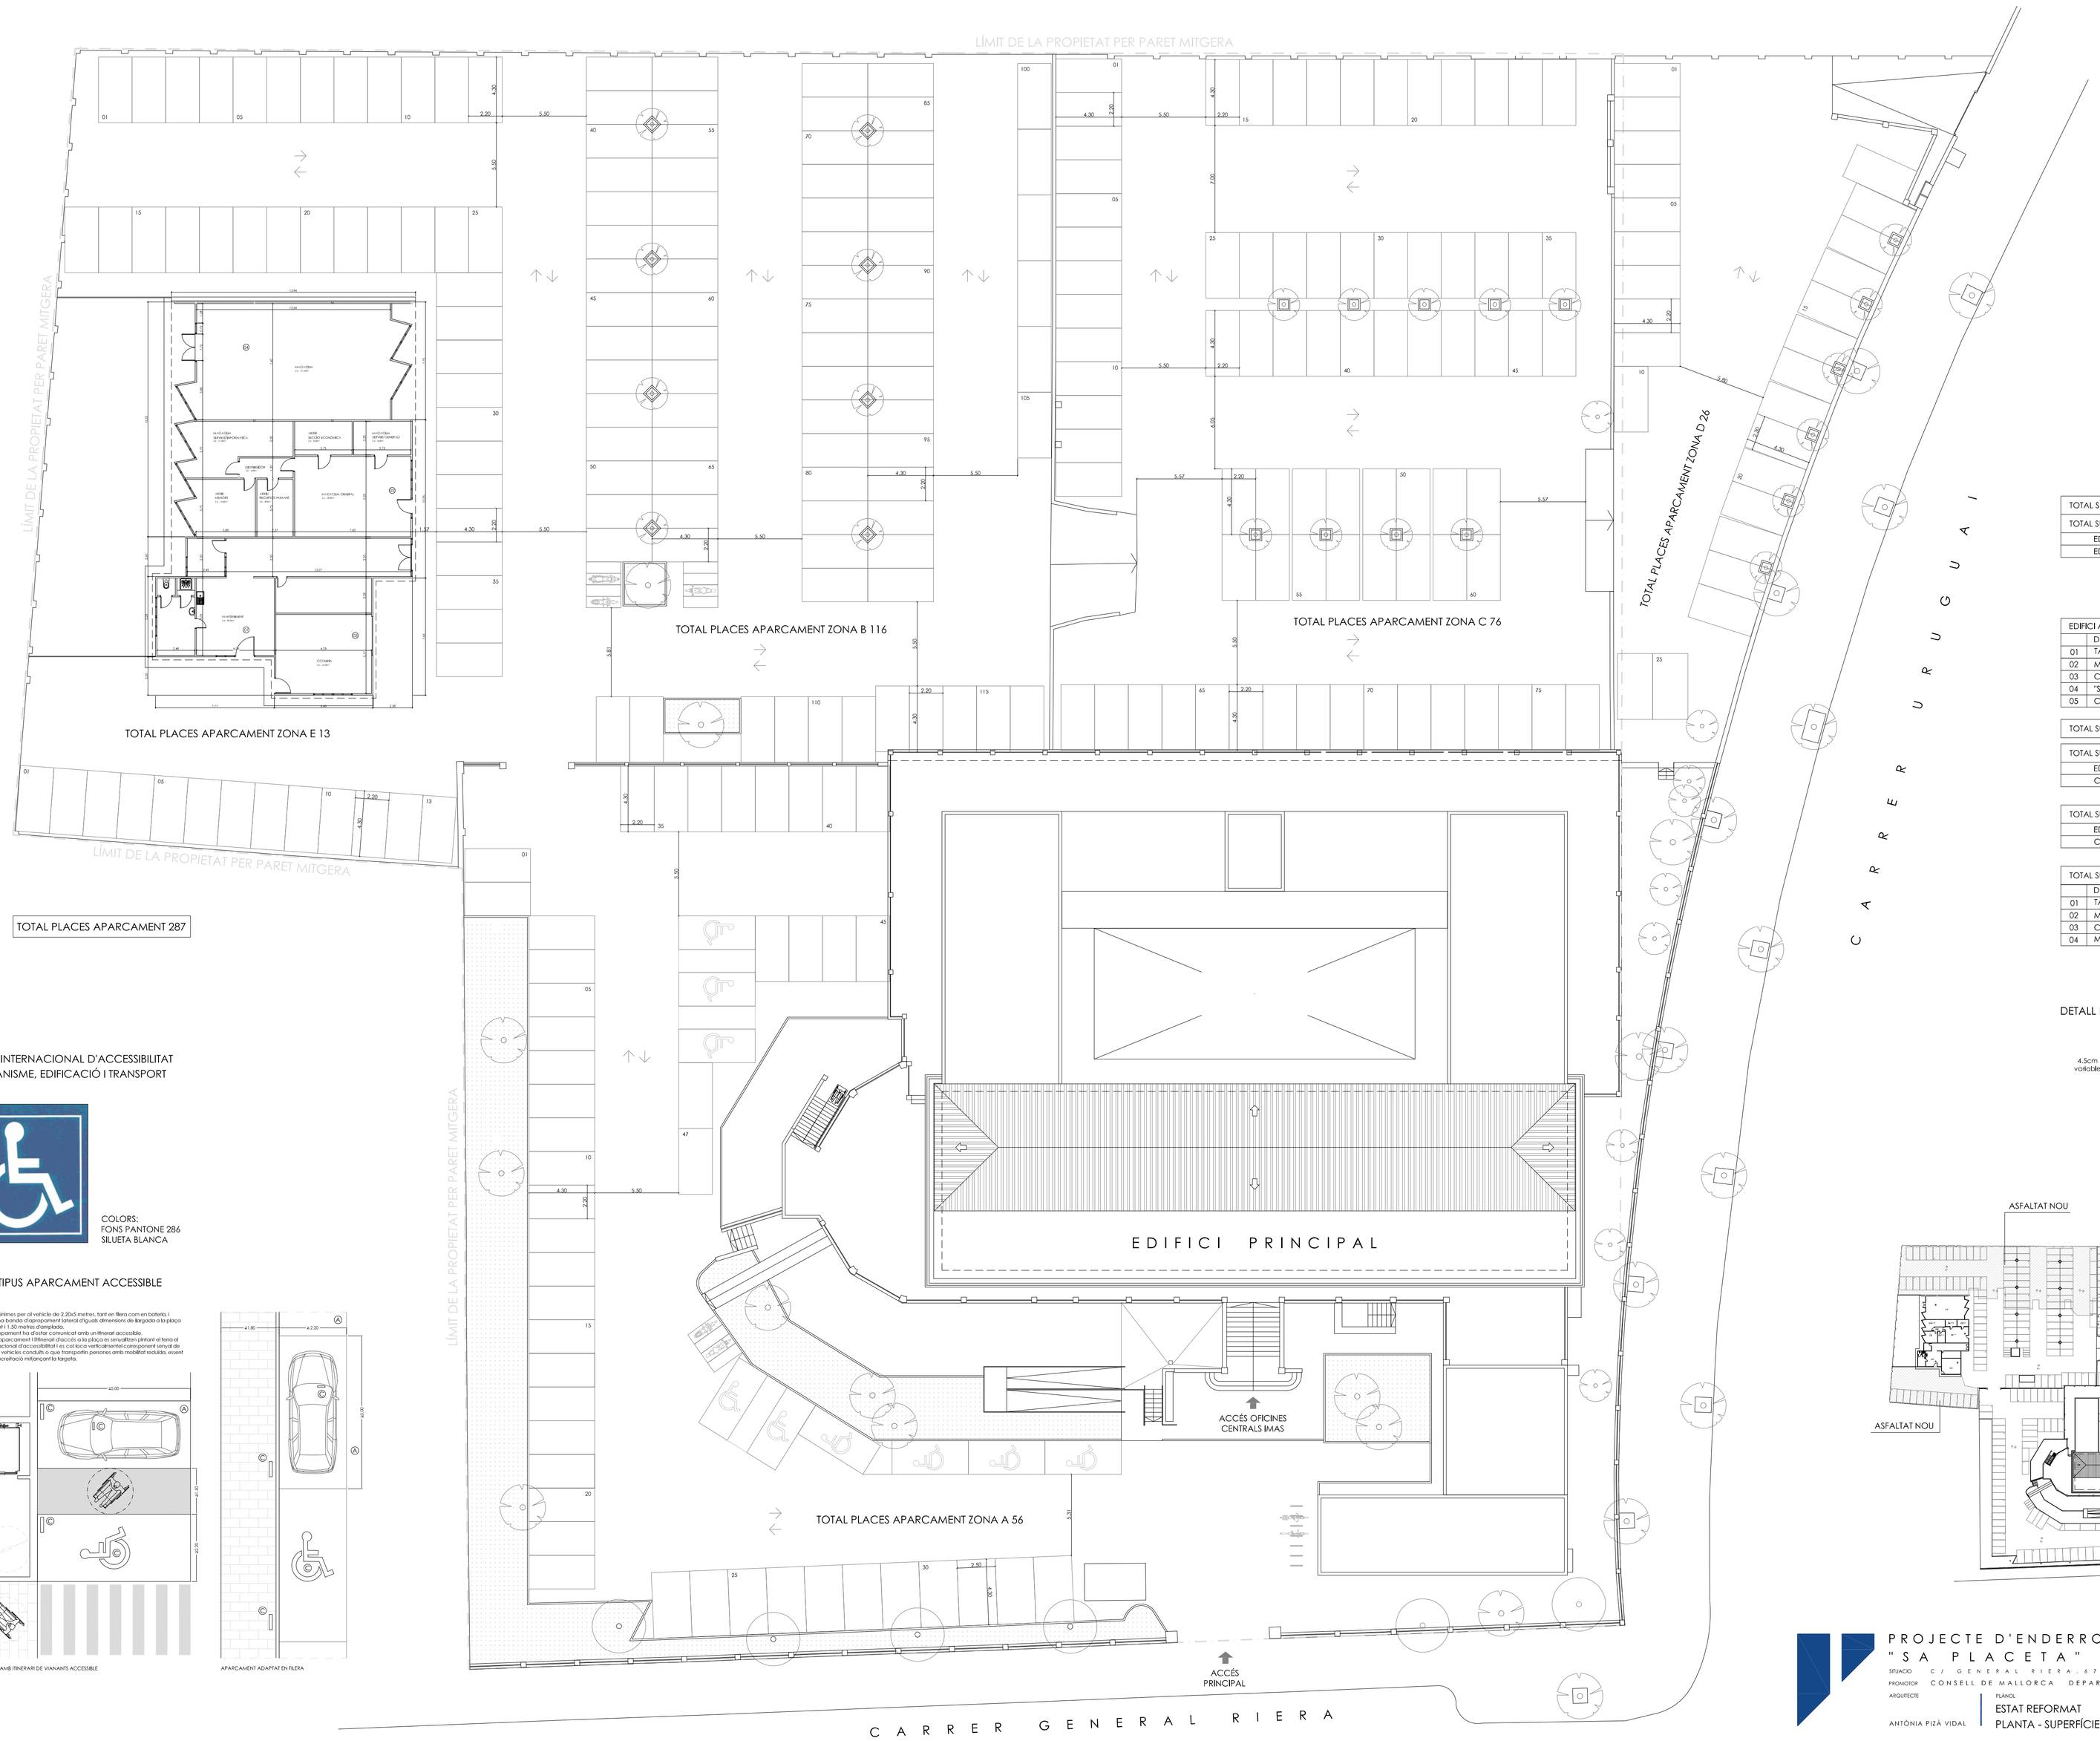

TOTAL SUPERFÍCIE SOLAR		9.312,26m²
TOTAL SUPERFÍCIE CONSTRUÏDA REFORMAT		4.210,15m²
	EDIFICI PRINCIPAL	3.862,00m²
	EDIFICI ANNEXE	348,15m²

EDIFICI ANNEXE		
	Dependència	Sup.Útil
01	TALLER MANTENIMENT	89,00m²
02	MAGATZEMS - ARXIUS	107,40m²
03	COTXERA	32,30m²
04	"SA PLACETA"	691,60m²
05	CASETA INSTAL·LACIONS	26,05m²

TOTAL SUPERFÍCIE ÚTIL	946,35m²

TOTAL SUPERFÍCIE CONSTRUÏDA	998,85m²
EDIFICI ANNEXE	967,05m²
CASETA INSTAL·LACIONS	31,80m²

TOTAL SUPERFÍCIE CONSTRUÏDA A DEMOLIR	650,70m²
EDIFICI ANNEXE	618,90m²
CASETA INSTAL·LACIONS	31,80m²

TOTAL SUPERFÍCIE CONSTRUÏDA RESTANT		348,15m²
	Dependència	Sup.Útil
01	TALLER MANTENIMENT	89,00m²
02	MAGATZEMS - ARXIUS	107,40m²
03	COTXERA	32,30m²
04	MAGATZEM MANTENIMENT	101,05m²

DETALL PAVIMENT

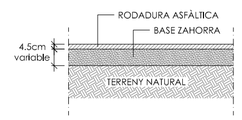

SÍMBOL INTERNACIONAL D'ACCESSIBILITAT EN URBANISME, EDIFICACIÓ I TRANSPORT

COLORS:
FONS PANTONE 286
SILUETA BLANCA

DETALL TIPUS APARCAMENT ACCESSIBLE

A Dimensions mínimes per al vehicle de 2.20x5 metres, tant en filera com en bateria. I disposen d'una banda d'aparcament lateral d'igual dimensions de llargada a la plaça d'aparcament i 1.50 metres d'amplada.
B L'espai d'aparcament ha d'estar comunicat amb un itinerari accessible.
C Les places d'aparcament i l'itinerari d'accés a la plaça es senyalitzen pintant el terra al color corresponent i amb el símbol internacional corresponent senyal de reserva per a vehicles conduïts o que transporten persones amb mobilitat reduïda, essent obligatòria l'acreditació mitançant la targeta.

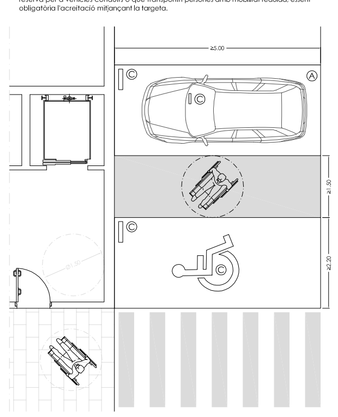

COMUNICACIÓ AMB ITINERARI DE VIANANTS ACCESSIBLE

APARCAMENT ADAPTAT EN FILERA

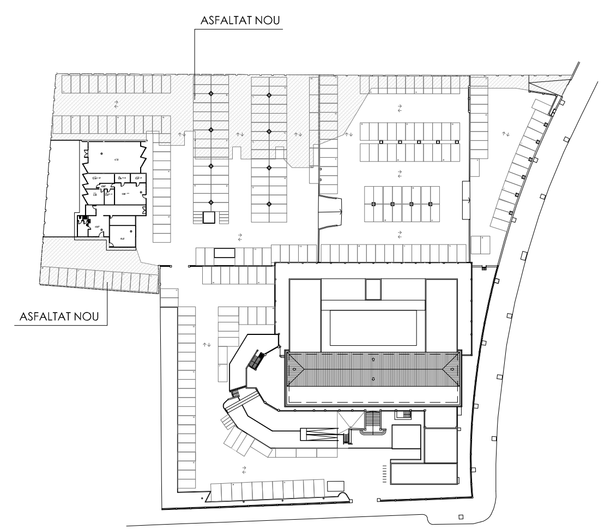

PROJECTE D'ENDERROCAMENT EDIFICACIÓ ANNEXE "SA PLACETA" DE L'EDIFICI CIPRÉS

SITUACIÓ C/ GENERAL RIERA, 67 TM. PALMA 07010
PROMOTOR CONSELL DE MALLORCA DEPARTAMENT DE BENESTAR SOCIAL
ARQUITECTE ANTÒNIA PIZÀ VIDAL

PLÀNOL
ESTAT REFORMAT
PLANTA - SUPERFÍCIES - DETALL ACCESSIBILITAT

DATA 04.2013
ESCALA 1:100
ER 01

IMAS SERVEI D'ARQUITECTURA
INSTITUT MALLORQUÍ D'AFERS SOCIALS C. General Riera,67. TM Palma Tel. 971763325
apiza@imas.conselldemallorca.net
www.imasmallorca.com