


**LEGENDA REG**  
 Aigua Reg nova  
 Condutxació Reg existent

**LEGENDA SANEJAMENT PUVIALS**  

**DETAI EMBORNAL SIMPLE**

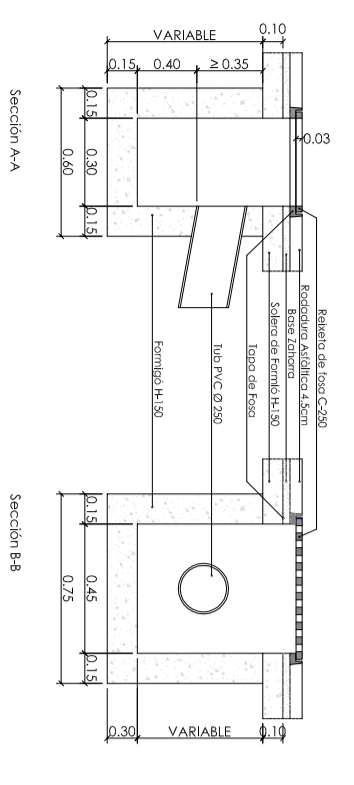

CARRER GENERAL RIERA

CARRER URUGUAI

**IMAS**  
 PROJECTE D'ENDEROCAMENT EDIFICACIÓ ANNEXE  
 "SA PLACETA" DE L'EDIFICI CIPRÉS  
 JUNYOR: S./E. GENERAL RIERA, 47, 1.ª, PALMA, 07010  
 MOXORER: CONSILI DE MALLOCA, DEPARTAMENT DE BENEFICIA SOCIAL  
 MOXORER: ANTONIA RIAL VIDAL  
 INSTAL·LACIÓ SANEJAMENT PUVIALS - REG  
 INST 01  
 ESCALA: 1:100  
 DATA: 04/2013  
